



СОГЛАСОВАННО:

Руководитель муниципального бюджетного учреждения  
"Управление архитектуры и градостроительства  
муниципального образования Отрадненский район",  
главный архитектор

Ю. А. Татаринова

М 1 : 10000


Номер	Адресный ориентир-место размещения нестационарного объекта	Тип торгового нестационарного объекта
1	ст. Надежная, между зданиями по ул. Кооперативная, 38 и 40	торговая палатка
2	ст. Надежная, между зданиями по ул. Кооперативная, 38 и 40	торговая палатка

Условные обозначения

●	Торговая палатка
---	------------------

					М 1 : 10000			
					Заказчик: Администрация муниципального образования Отрадненский район			
Изм.	Кол.	№ документа	Подпись	Дата				
					Надежненское сельское поселение станция Надежная	Стадия	Лист	Листов
						П.П.	1	1
Вед. спец	Пивкин А.Б.							
					Схема размещения нестационарных торговых объектов на территории муниципального образования Отрадненский район	МБУ "Управление архитектуры и градостроительства муниципального образования Отрадненский район" ст. Отрадная 2016 год		



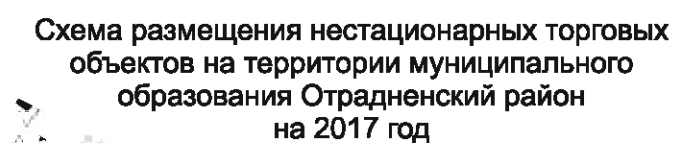

Ю. А. Татаринова

### Условные обозначения



					М 1 : 10000			
					Заказчик: Администрация муниципального образования Отраденский район			
Изм.	Кол.	№ документа	Подпись	Дата	Подгорненское сельское поселение станция Подгорная	Стадия	Лист	Листов
						П.П.	2	2
Вед. спец		Пивкин А.Б.						
					Схема размещения нестационарных торговых объектов на территории муниципального образования Отраденский район	МБУ "Управление архитектуры и градостроительства муниципального образования Отраденский район" ст. Отрадная 2016 год		