

Номер	Адресный ориентир-место размещения нестационарного объекта	Тип торгового нестационарного объекта
1	х. Стуканов, ул. Международная у домовладения № 38	автомагазин

Условные обозначения


	Автомагазин
--	-------------

СОГЛАСОВАННО:

Руководитель муниципального бюджетного учреждения
"Управление архитектуры и градостроительства
муниципального образования Отрадненский район",
главный архитектор

Ю. А. Татаринова

					М 1 : 10000			
					Заказчик: Администрация муниципального образования Отрадненский район			
Изм.	Кол.	№ документа	Подпись	Дата	Удобненское сельское поселение хутор Стуканов	Стадия	Лист	Листов
						П.П.	1	3
Вед. спец	Пивкин А.Б.							
					Схема размещения нестационарных торговых объектов на территории муниципального образования Отрадненский район	МБУ "Управление архитектуры и градостроительства муниципального образования Отрадненский район" ст. Отрадная 2016 год		

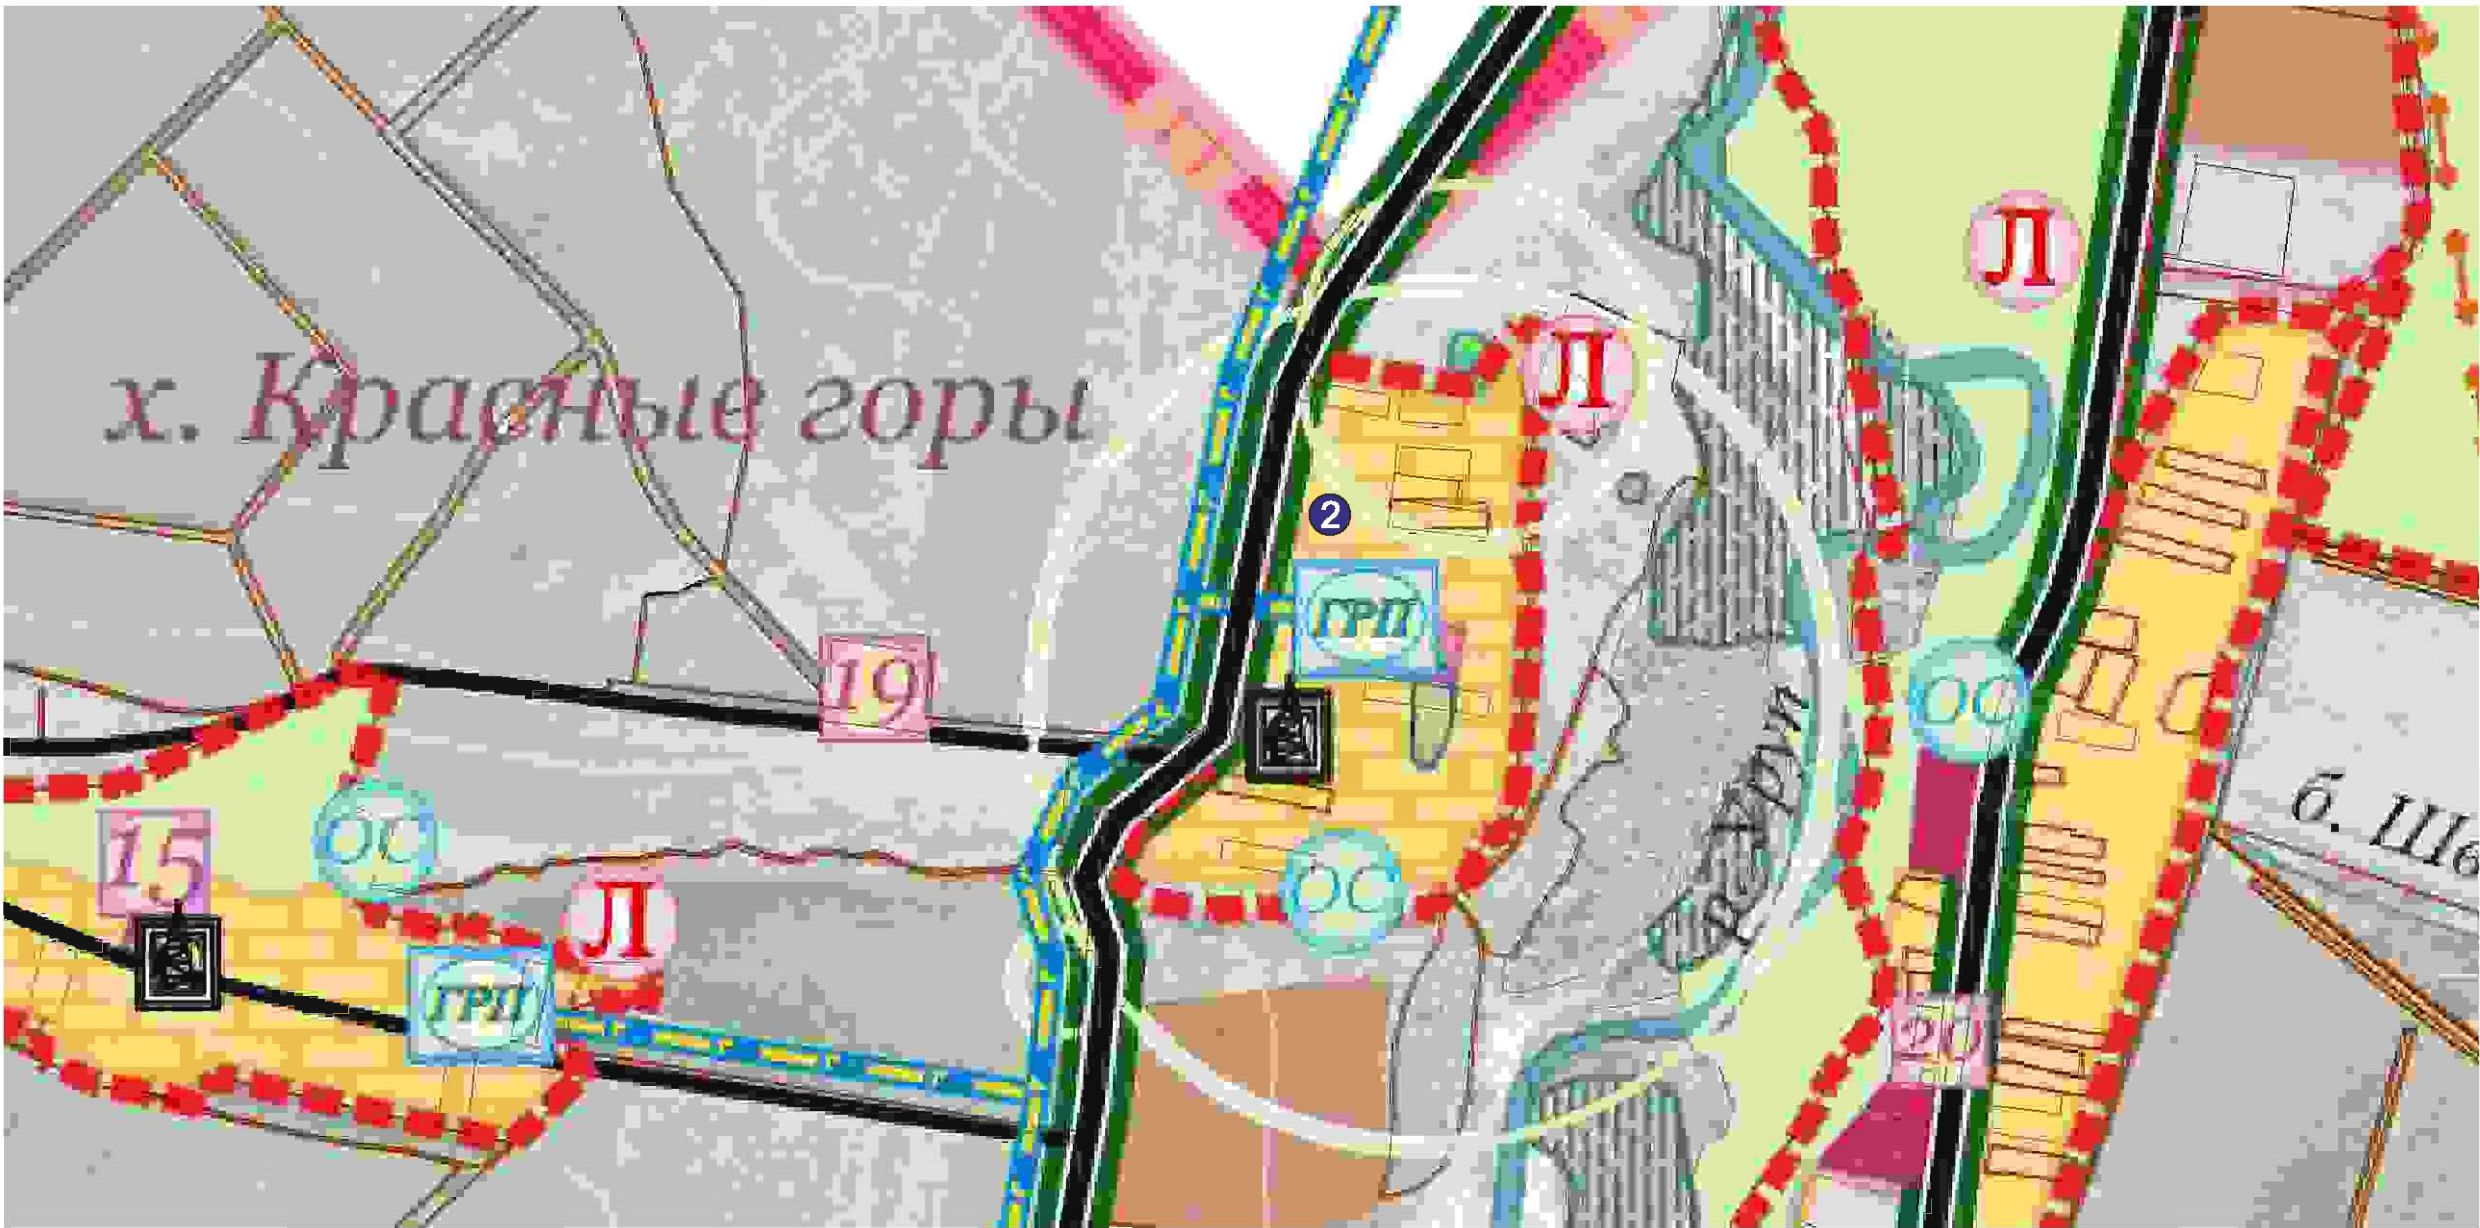

СОГЛАСОВАННО:

Номер	Адресный ориентир-место размещения нестационарного объекта	Тип торгового нестационарного объекта
2	х. Красные Горы ул. Степная у домовладения № 21	автомагазин


Руководитель муниципального бюджетного учреждения
"Управление архитектуры и градостроительства
муниципального образования Отрадненский район",
главный архитектор

Ю. А. Татаринова

Условные обозначения

	Автомагазин
--	-------------

						М 1 : 10000		
						Заказчик: Администрация муниципального образования Отрадненский район		
Изм.	Кол.	№ документа	Подпись	Дата	Удобненское сельское поселение хутор Красные Горы	Стадия	Лист	Листов
						П.П.	2	3
Вед. спец		Пивкин А.Б.			Схема размещения нестационарных торговых объектов на территории муниципального образования Отрадненский район	МБУ "Управление архитектуры и градостроительства муниципального образования Отрадненский район" ст. Отрадная 2016 год		

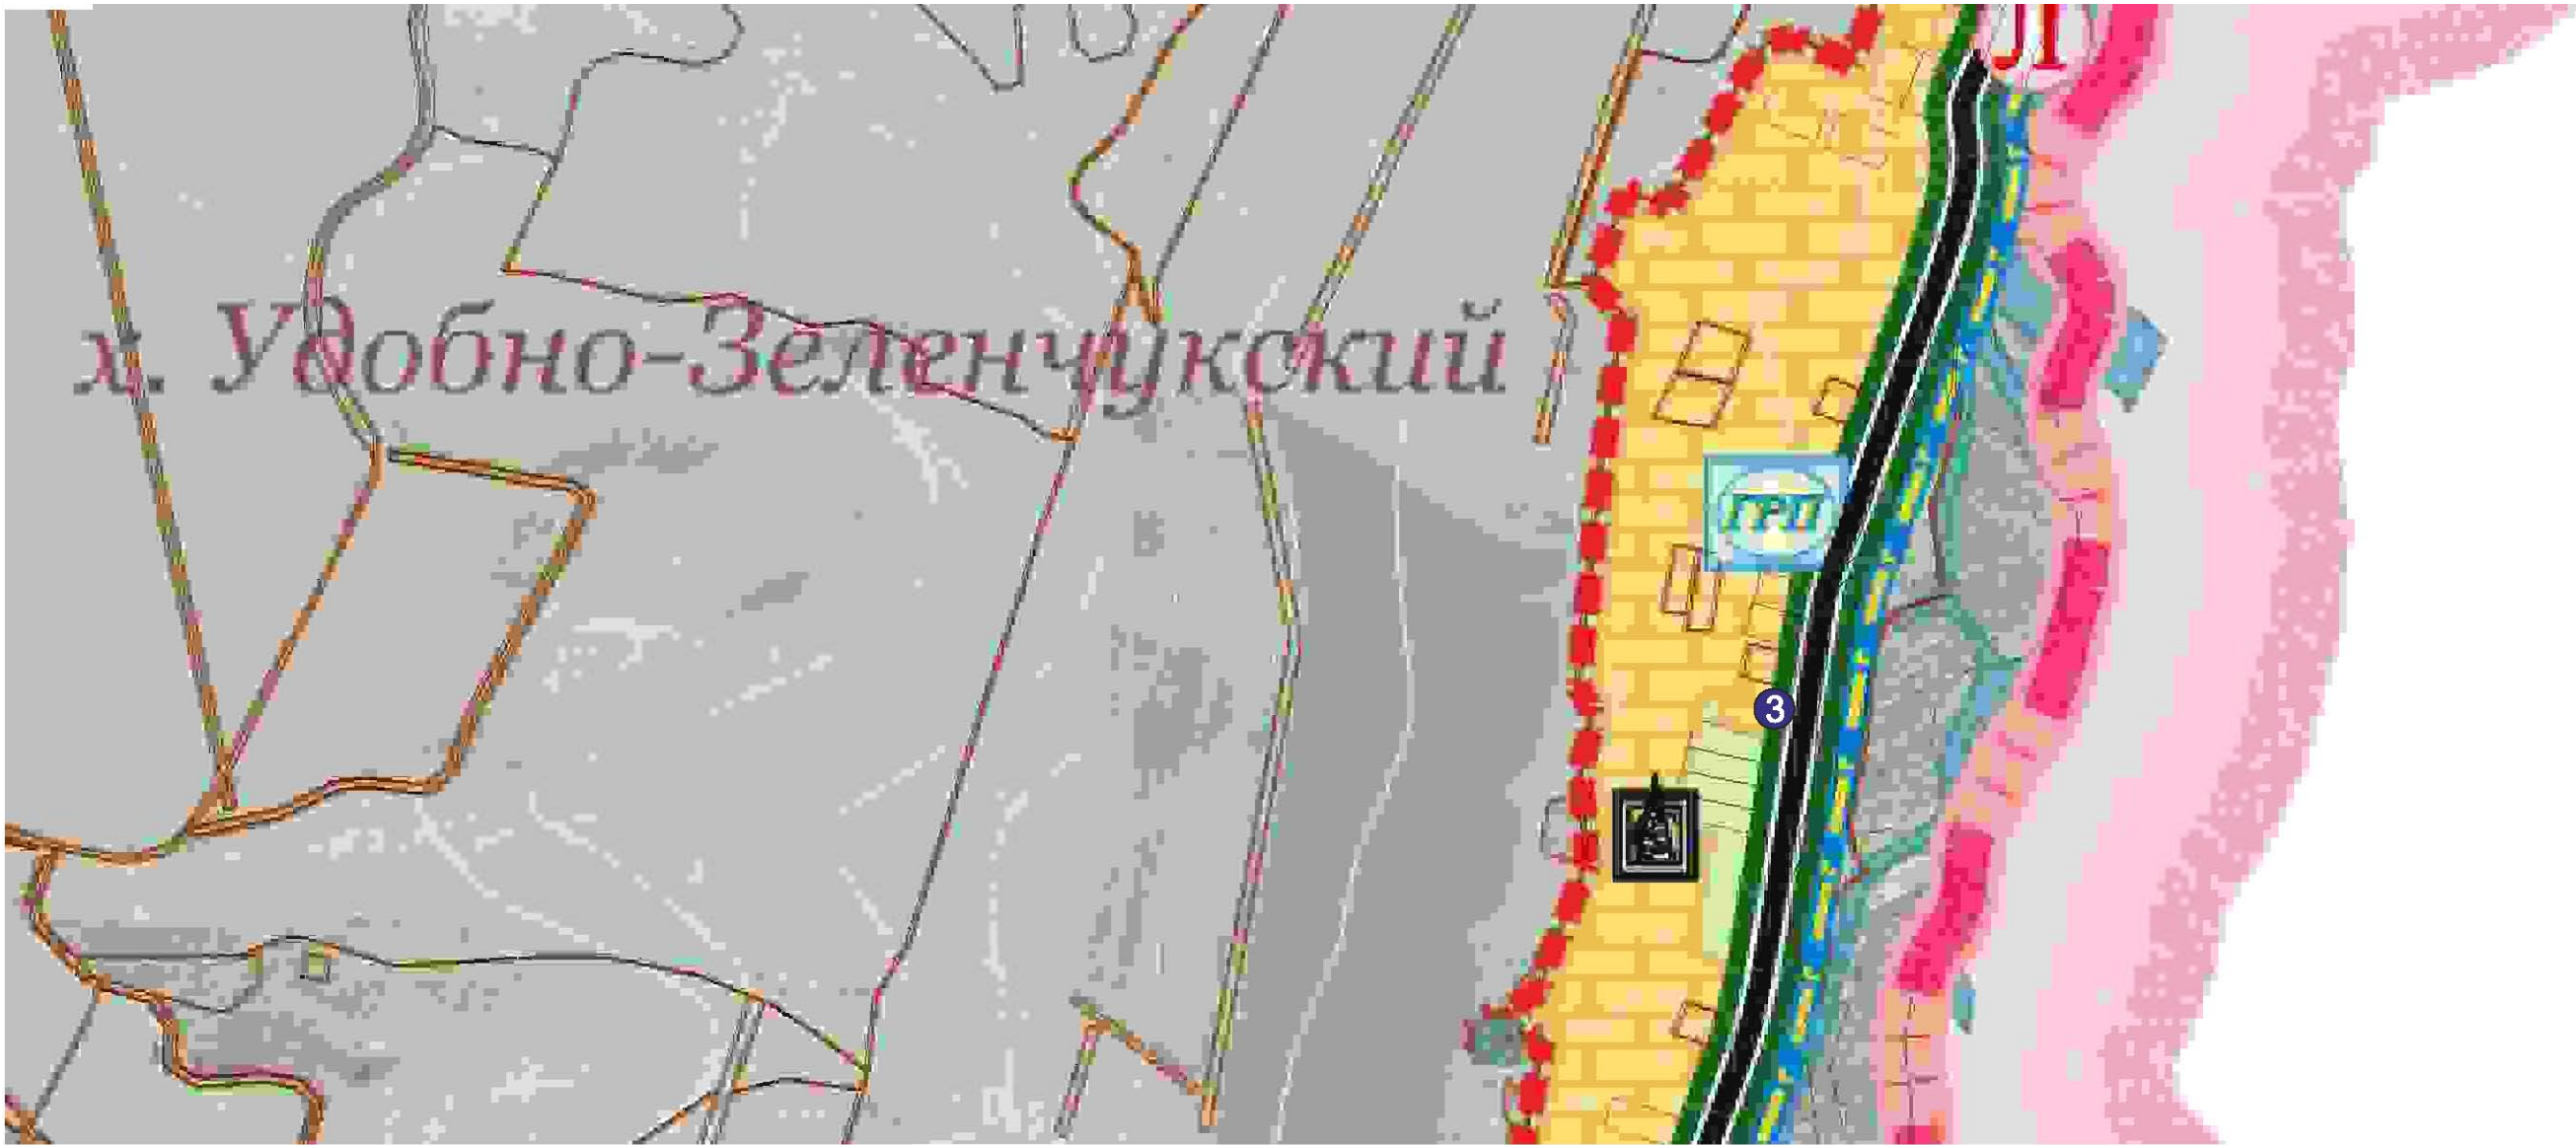

СОГЛАСОВАННО:

Номер	Адресный ориентир-место размещения нестационарного объекта	Тип торгового нестационарного объекта
3	х. Удобно - Зеленчукский ул. Набережная у домовладения № 14	автомагазин

Руководитель муниципального бюджетного учреждения
"Управление архитектуры и градостроительства
муниципального образования Отраденский район",
главный архитектор

Ю. А. Татаринова

Условные обозначения

	Автомагазин
--	-------------

						М 1 : 5000		
						Заказчик: Администрация муниципального образования Отраденнский район		
Изм.	Кол.	№ документа	Подпись	Дата				
					Удобненское сельское поселение хутор Удобно - Зеленчукский	Стадия	Лист	Листов
						П.П.	3	3
Вед. спец		Пивкин А.Б.						
					Схема размещения нестационарных торговых объектов на территории муниципального образования Отраденнский район	МБУ "Управление архитектуры и градостроительства муниципального образования Отраденнский район" ст. Отрадная 2016 год		