


Схема размещения нестационарных торговых объектов на территории муниципального образования Отрадный район на 2017 год

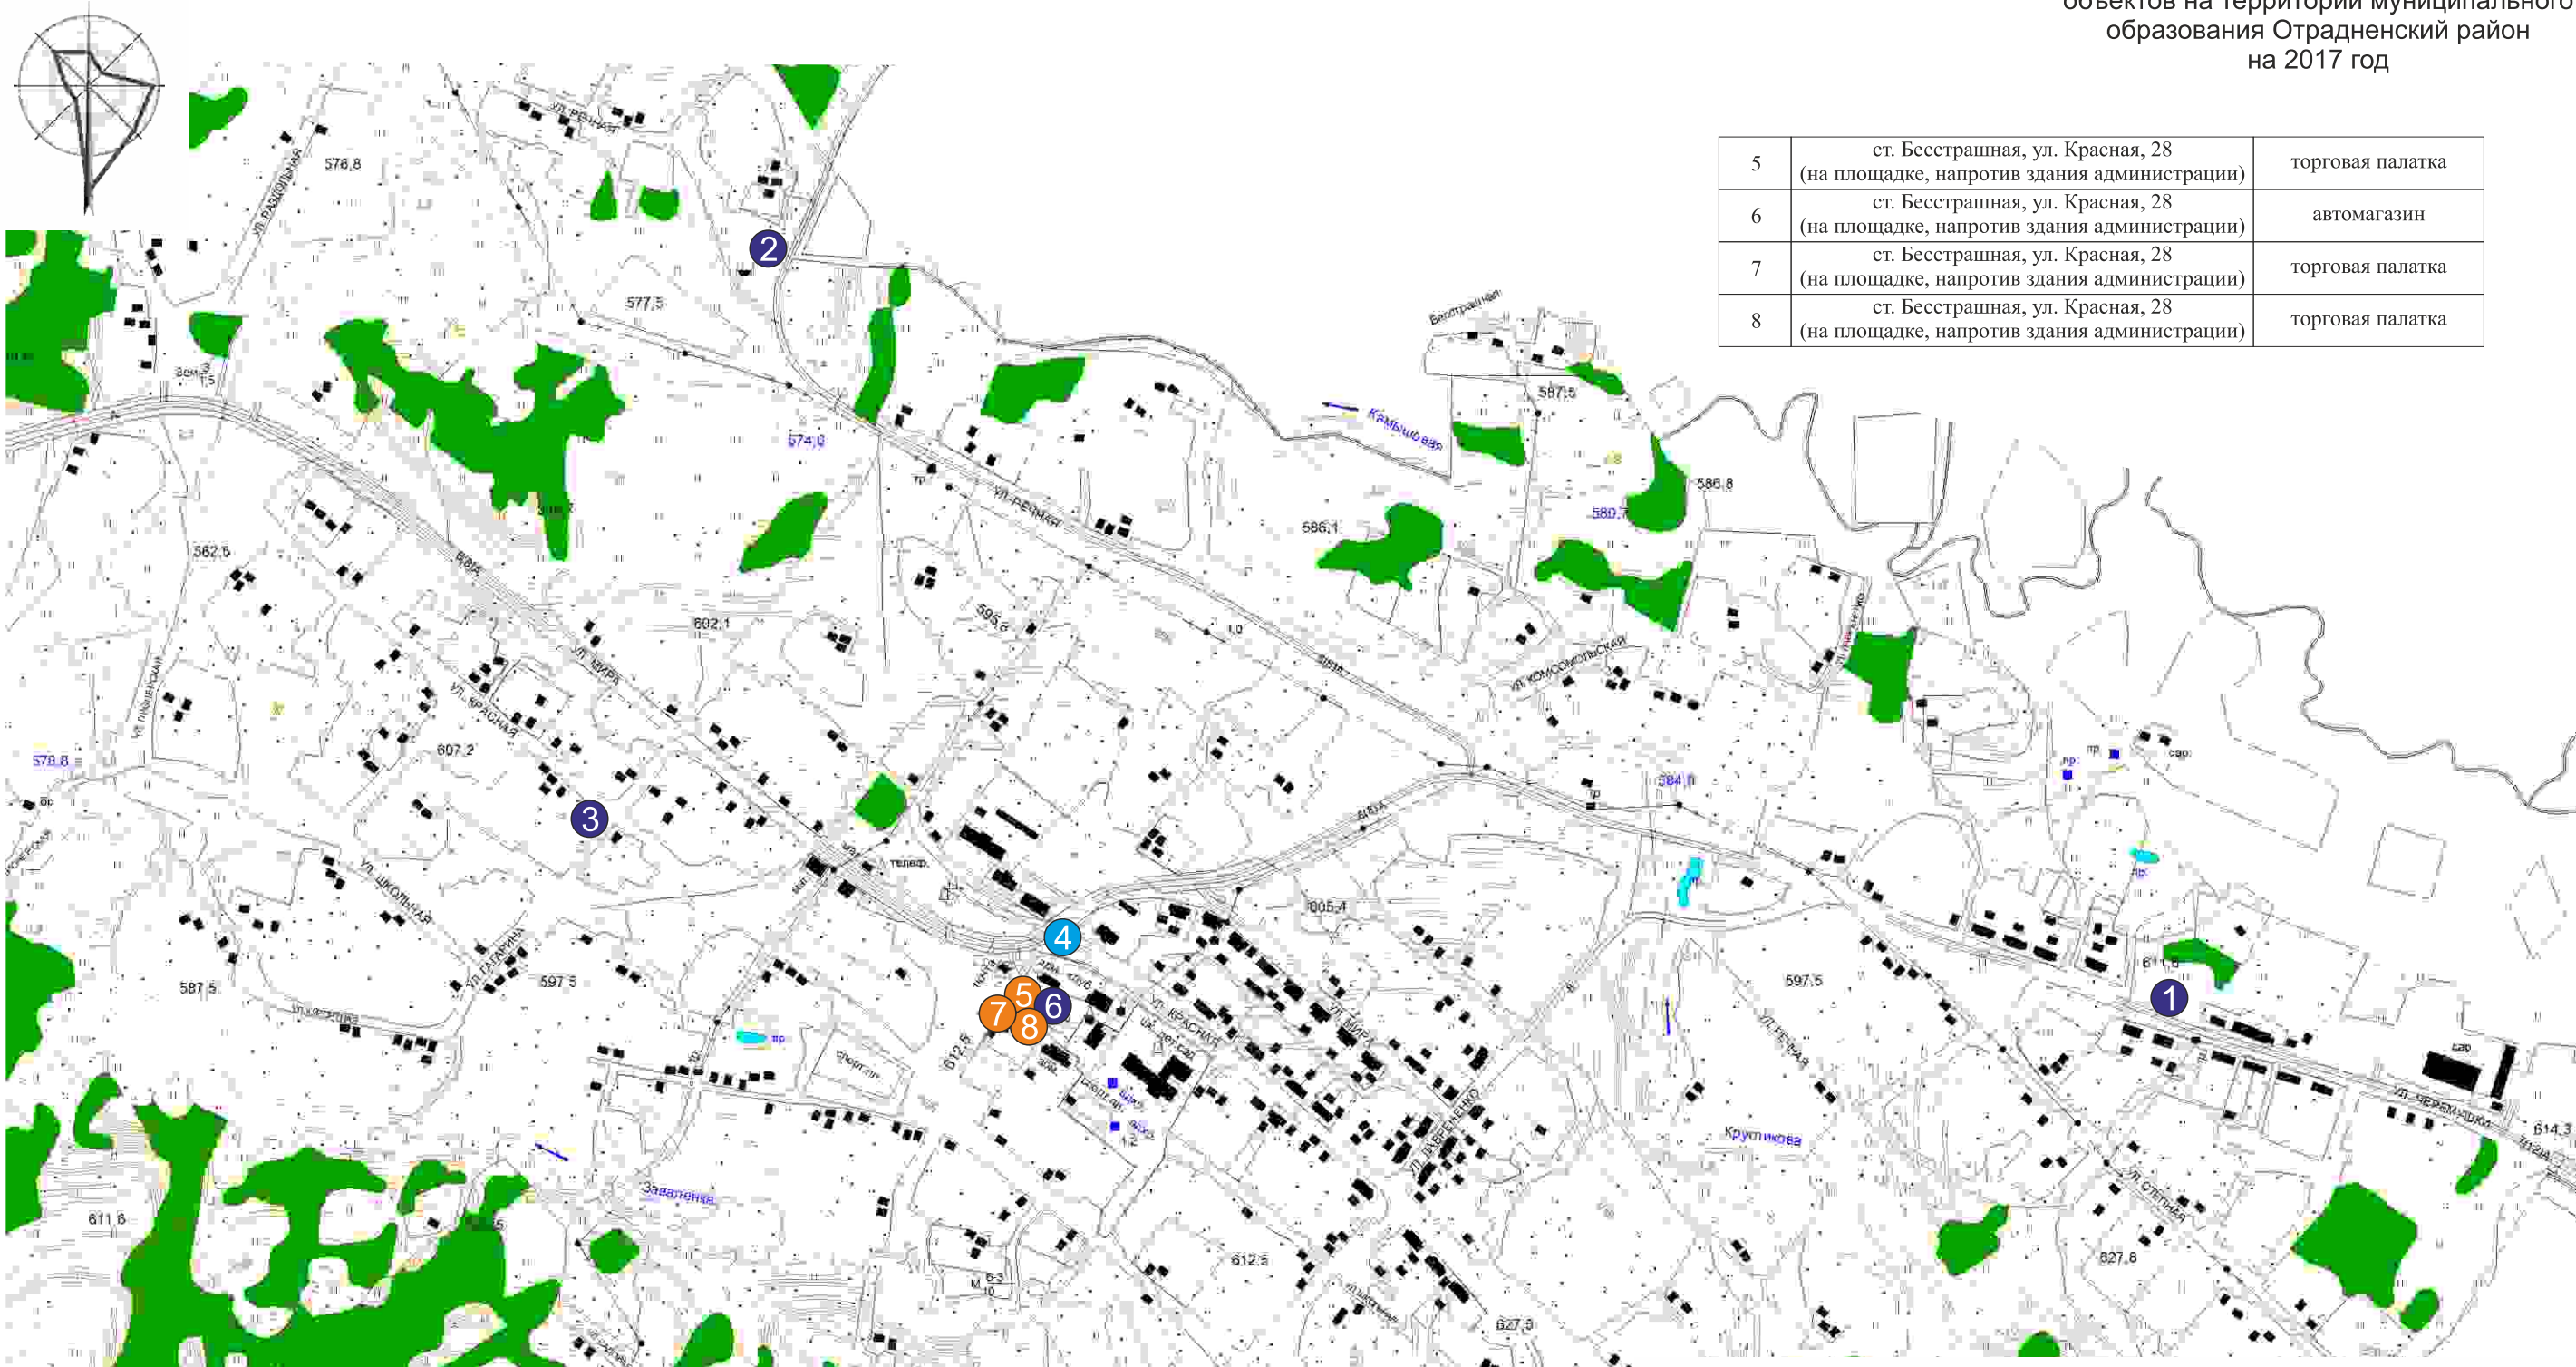

5	ст. Бесстрашная, ул. Красная, 28 (на площадке, напротив здания администрации)	торговая палатка
6	ст. Бесстрашная, ул. Красная, 28 (на площадке, напротив здания администрации)	автомагазин
7	ст. Бесстрашная, ул. Красная, 28 (на площадке, напротив здания администрации)	торговая палатка
8	ст. Бесстрашная, ул. Красная, 28 (на площадке, напротив здания администрации)	торговая палатка

СОГЛАСОВАНО:

Номер	Адресный ориентир-место размещения нестационарного объекта	Тип торгового нестационарного объекта
1	ст. Бесстрашная, ул. Черемушки вблизи домовладения № 8	автомагазин
2	ст. Бесстрашная, ул. Речная вблизи домовладения № 16	автомагазин
3	ст. Бесстрашная, пересечение ул. Красная и ул. Гагарина	автомагазин
4	ст. Бесстрашная, ул. Красная (на площадке напротив здания № 46-15 м)	автоцистерна

Условные обозначения

●	Автомагазин
●	Автоцистерна
●	Торговая палатка

Руководитель муниципального бюджетного учреждения
"Управление архитектуры и градостроительства
муниципального образования Отрадный район",
главный архитектор

Ю. А. Татаринова

М 1 : 7000

Заказчик: Администрация муниципального образования Отрадный район

Изм.	Кол.	№ документа	Подпись	Дата	Бесстрашненское сельское поселение	Стадия	Лист	Листов
						П.П.	1	1
Вед. спец		Пивкин А.Б.			Схема размещения нестационарных торговых объектов на территории муниципального образования Отрадный район	МБУ "Управление архитектуры и градостроительства муниципального образования Отрадный район" ст. Отрадная 2016 год		