

Схема размещения нестационарных торговых объектов на территории муниципального образования Отрадненский район на 2017 год



СОГЛАСОВАННО:

Номер	Адресный ориентир-место размещения нестационарного объекта	Тип торгового нестационарного объекта
1	х. Стукановский, ул Октябрьская вблизи домовладения 27	автомагазин


Руководитель муниципального бюджетного учреждения
"Управление архитектуры и градостроительства
муниципального образования Отрадненский район",
главный архитектор

Ю. А. Татаринова

Условные обозначения

	Автомагазин
--	-------------

						М 1 : 10000		
						Заказчик: Администрация муниципального образования Отрадненский район		
Изм.	Кол.	№ документа	Подпись	Дата	Красногвардейское сельское поселение хутор Стукановский	Стадия	Лист	Листов
						П.П.	1	3
Вед. спец		Пивкин А.Б.			Схема размещения нестационарных торговых объектов на территории муниципального образования Отрадненский район	МБУ "Управление архитектуры и градостроительства муниципального образования Отрадненский район" ст. Отрадная 2016 год		

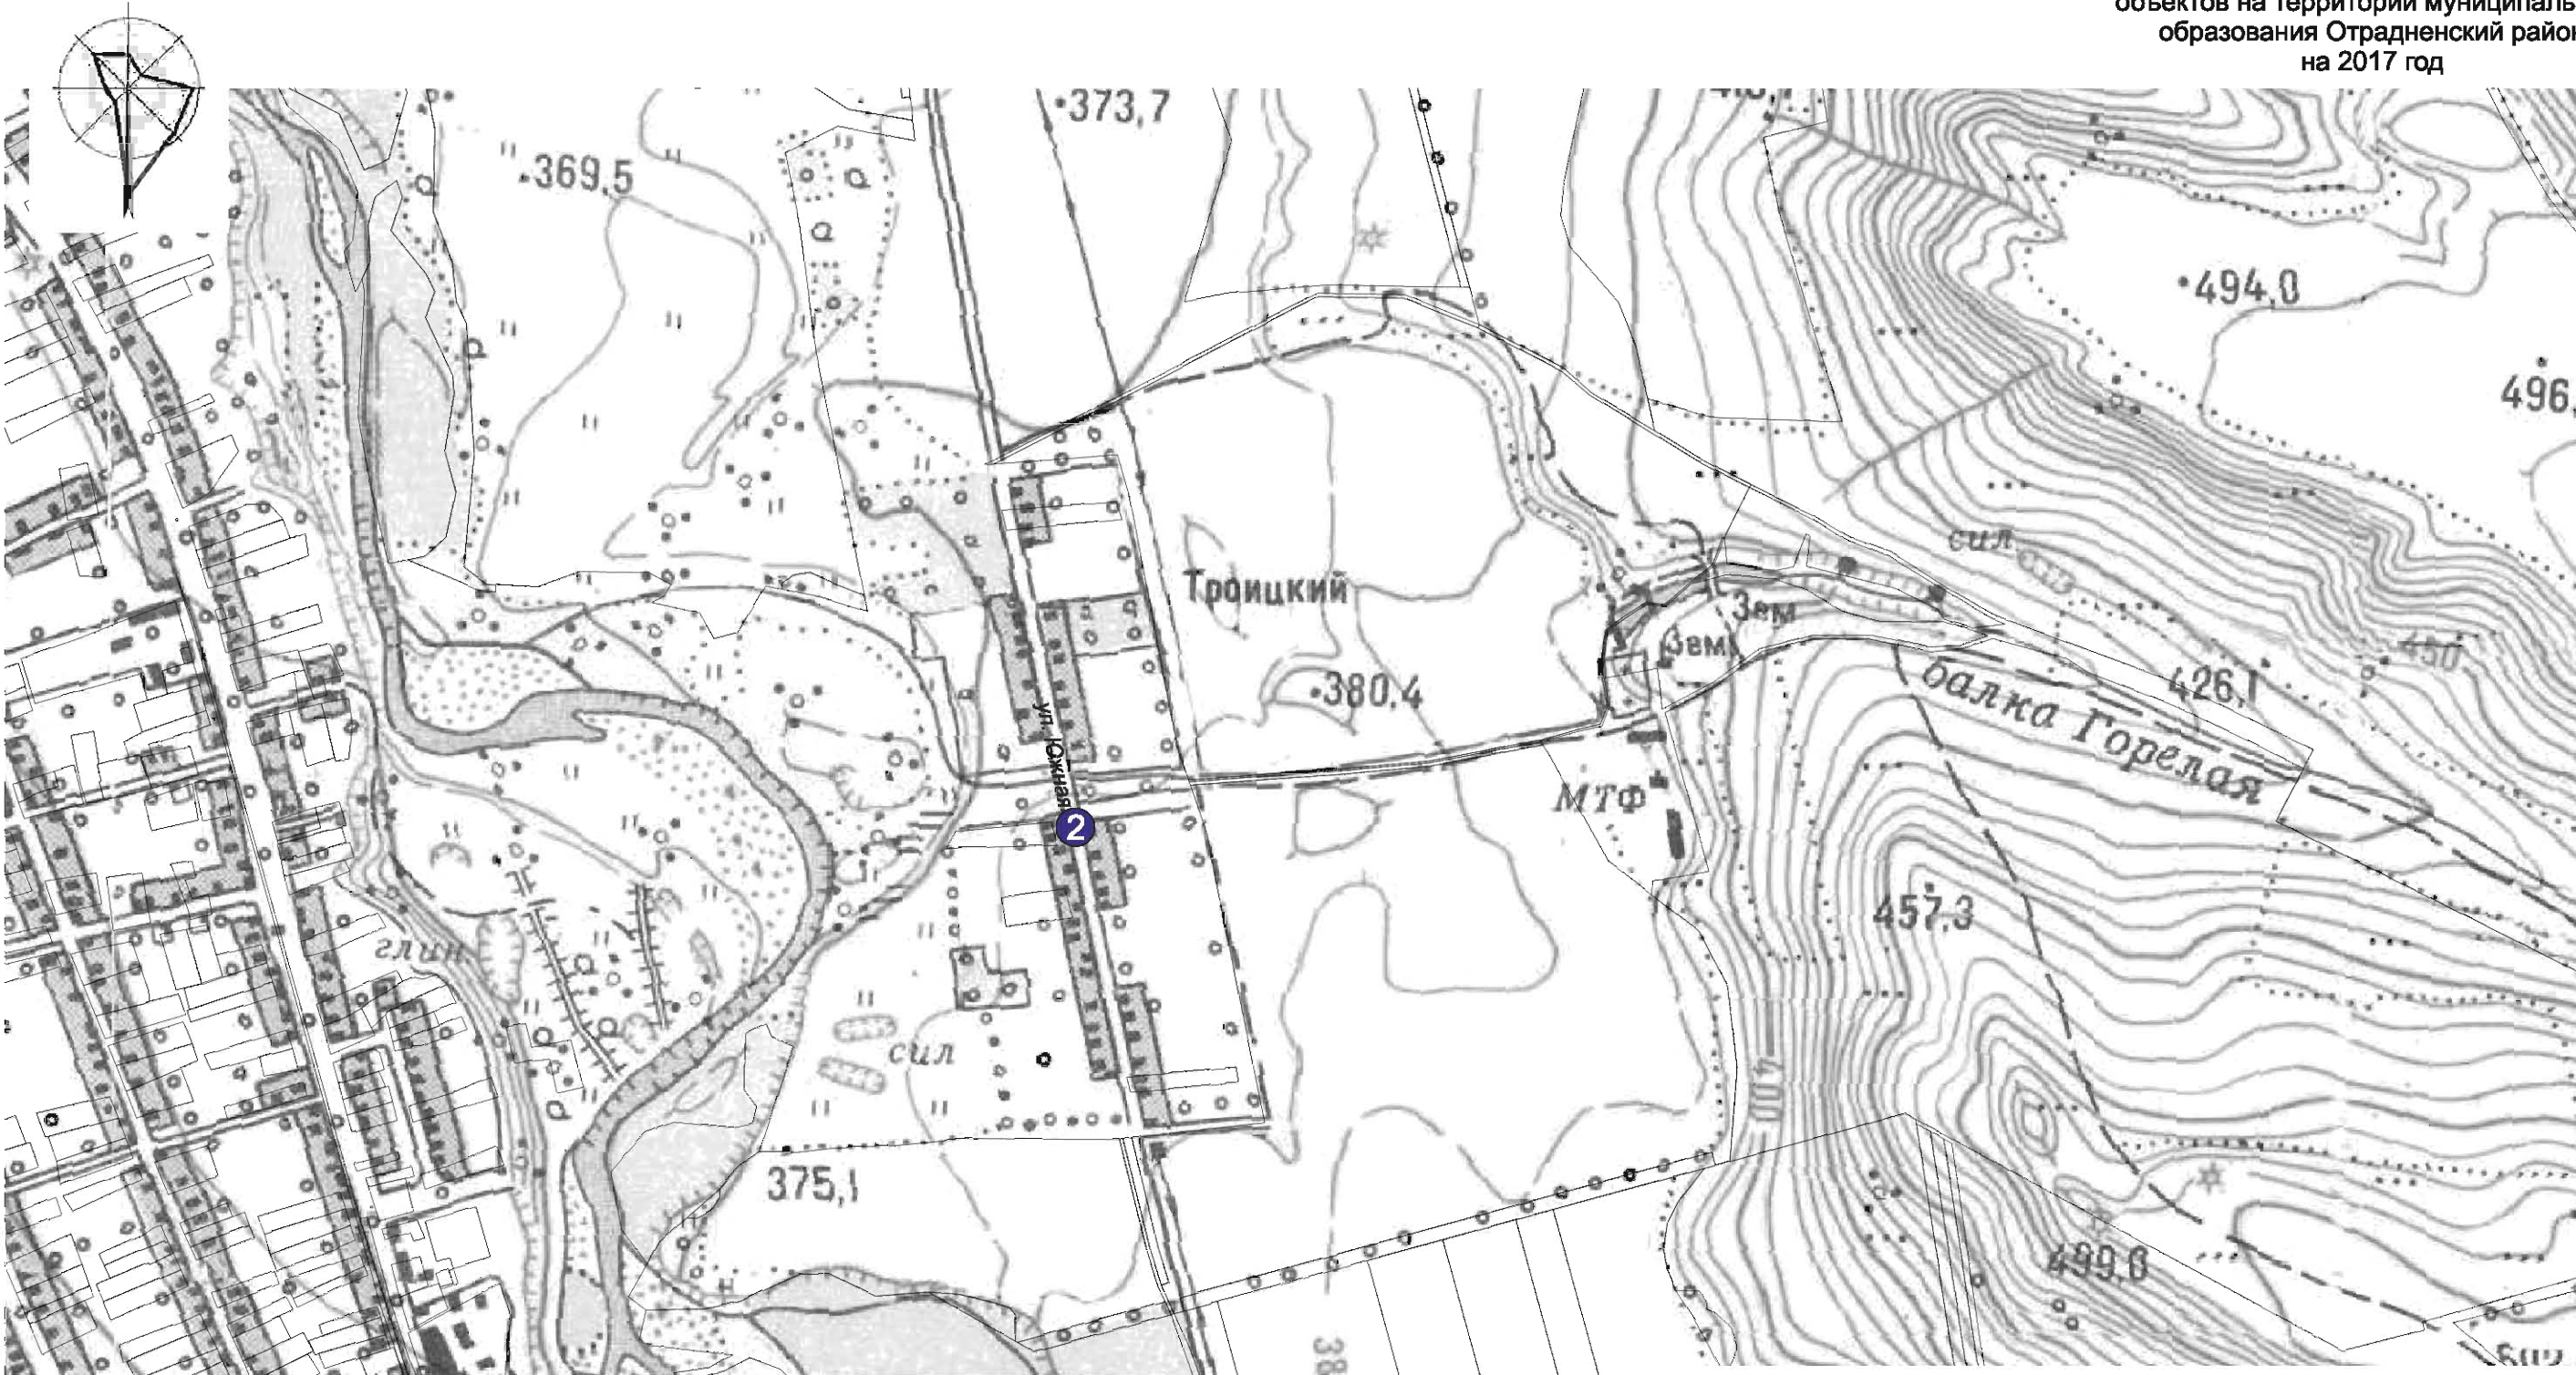

СОГЛАСОВАННО:

Номер	Адресный ориентир-место размещения нестационарного объекта	Тип торгового нестационарного объекта
2	х. Троицкий, ул Южная вблизи домовладения № 12	автомагазин

Руководитель муниципального бюджетного учреждения
"Управление архитектуры и градостроительства
муниципального образования Отрадненский район",
главный архитектор


Ю. А. Татаринова

Условные обозначения

	Автомагазин
--	-------------

						М 1 : 10000		
						Заказчик: Администрация муниципального образования Отрадненский район		
Изм.	Кол.	№ документа	Подпись	Дата	Красногвардейское сельское поселение хутор Троицкий	Стадия	Лист	Листов
						П.П.	2	3
Вед. спец		Пивкин А.Б.			Схема размещения нестационарных торговых объектов на территории муниципального образования Отрадненский район	МБУ "Управление архитектуры и градостроительства муниципального образования Отрадненский район" ст. Отрадная 2016 год		

Схема размещения нестационарных торговых объектов на территории муниципального образования Отрадненский район на 2017 год

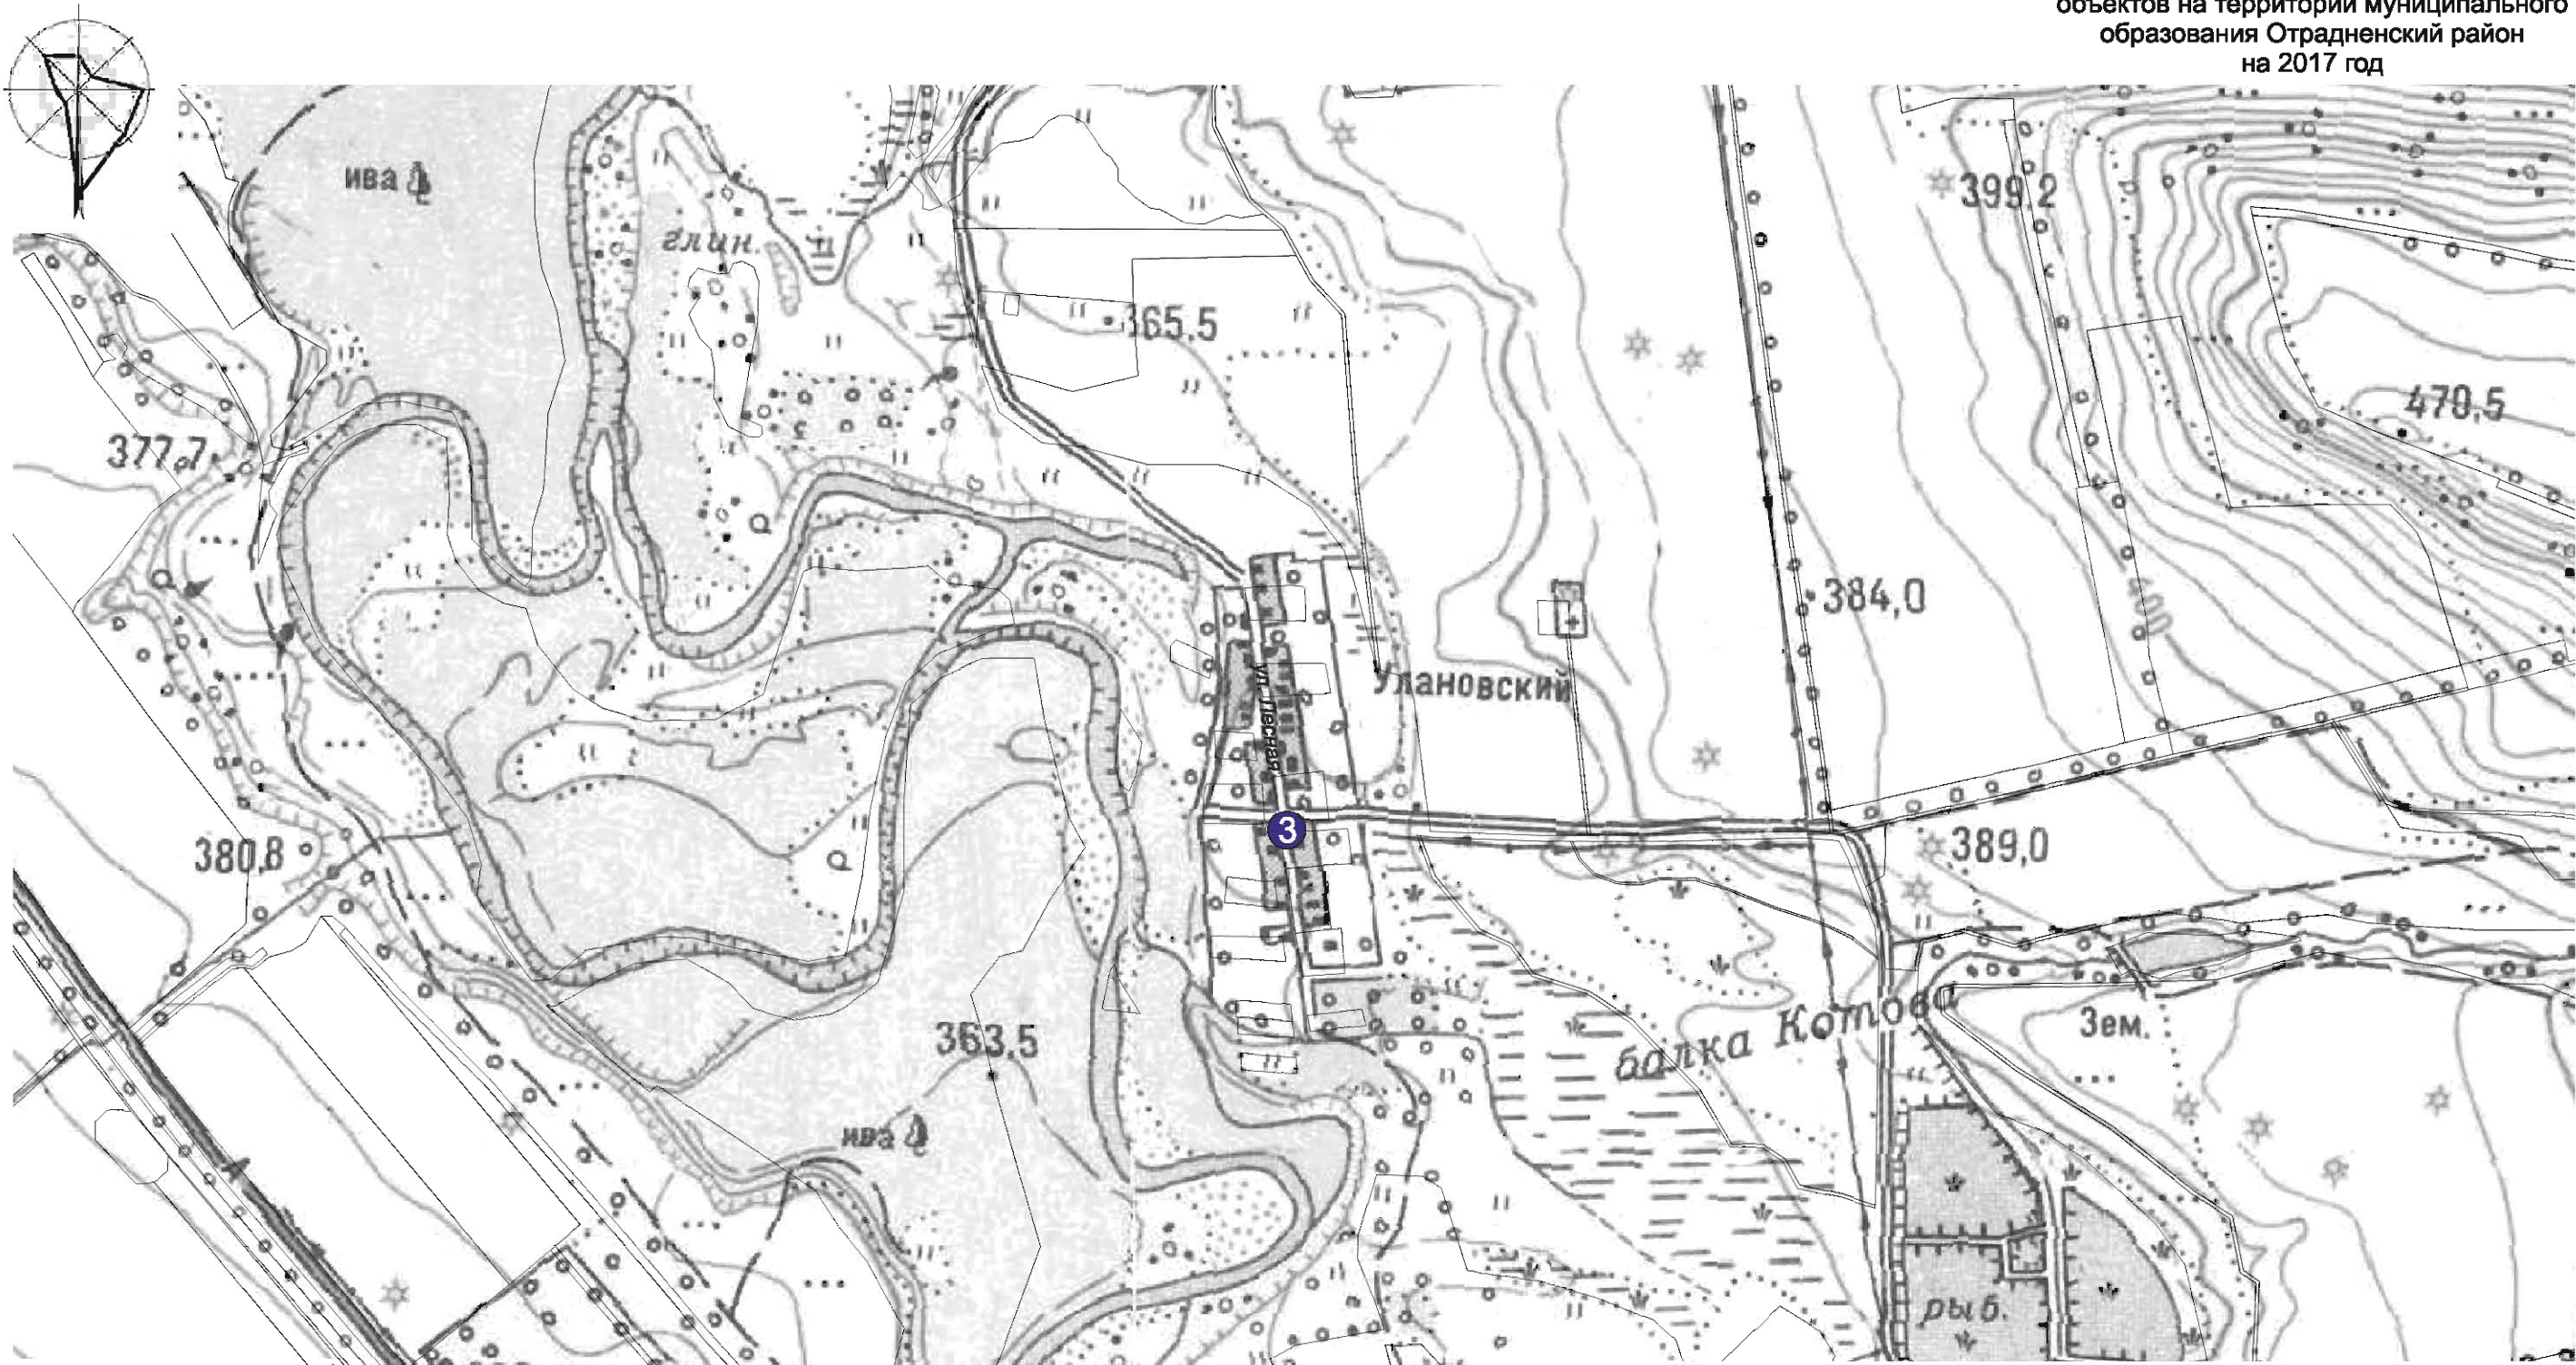

СОГЛАСОВАННО:

Номер	Адресный ориентир-место размещения нестационарного объекта	Тип торгового нестационарного объекта
3	х. Улановский, ул Лесная вблизи домовладения № 14	автомагазин

Руководитель муниципального бюджетного учреждения
"Управление архитектуры и градостроительства
муниципального образования Отрадненский район",
главный архитектор

Ю. А. Татаринова

Условные обозначения

	Автомагазин
--	-------------

						М 1 : 10000		
						Заказчик: Администрация муниципального образования Отрадненский район		
Изм.	Кол.	№ документа	Подпись	Дата	Красногвардейское сельское поселение хутор Улановский	Стадия	Лист	Листов
						П.П.	3	3
Вед. спец		Пивкин А.Б.			Схема размещения нестационарных торговых объектов на территории муниципального образования Отрадненский район	МБУ "Управление архитектуры и градостроительства муниципального образования Отрадненский район" ст. Отрадная 2016 год		