




Схема размещения нестационарных торговых
объектов на территории муниципального
образования Отрадненский район
на 2017 год



СОГЛАСОВАННО:

Номер	Адресный ориентир-место размещения нестационарного объекта	Тип торгового нестационарного объекта
1	ст. Спокойная, ул. Ровная вблизи домовладения № 36	автомагазин
2	ст. Спокойная, ул. Ленина вблизи домовладения № 28	автомагазин
3	ст. Спокойная, ул. Тенгинская вблизи домовладения № 12	автомагазин
4	ст. Спокойная, ул. Партизанская вблизи домовладения № 25	автомагазин
5	ст. Спокойная, ул. Мира вблизи домовладения № 95	автомагазин

Условные обозначения

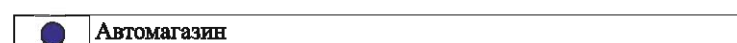

Руководитель муниципального бюджетного учреждения
"Управление архитектуры и градостроительства
муниципального образования Отрадненский район",
главный архитектор

Ю. А. Татаринова

						М 1 : 5000		
						Заказчик: Администрация муниципального образования Отрадненский район		
Изм.	Кол.	№ документа	Подпись	Дата	Спокойненское сельское поселение станция Спокойная	Стадия	Лист	Листов
						П.П.	1	3
Вед. спец		Пивкин А.Б.						
					Схема размещения нестационарных торговых объектов на территории муниципального образования Отрадненский район		МБУ "Управление архитектуры и градостроительства муниципального образования Отрадненский район" ст. Отрадная 2016 год	



Ю. А. Татаринова


M 1 : 5000

Заказчик: Администрация муниципального образования Отраденский район

Спокойненское сельское поселение станция Спокойная	
---	--

Схема размещения нестационарных торговых
объектов на территории муниципального
образования Отрадненский район

МБУ "Управление архитектуры и градостроительства муниципального образования Отрадный район"
ст. Отрадная 2016 год

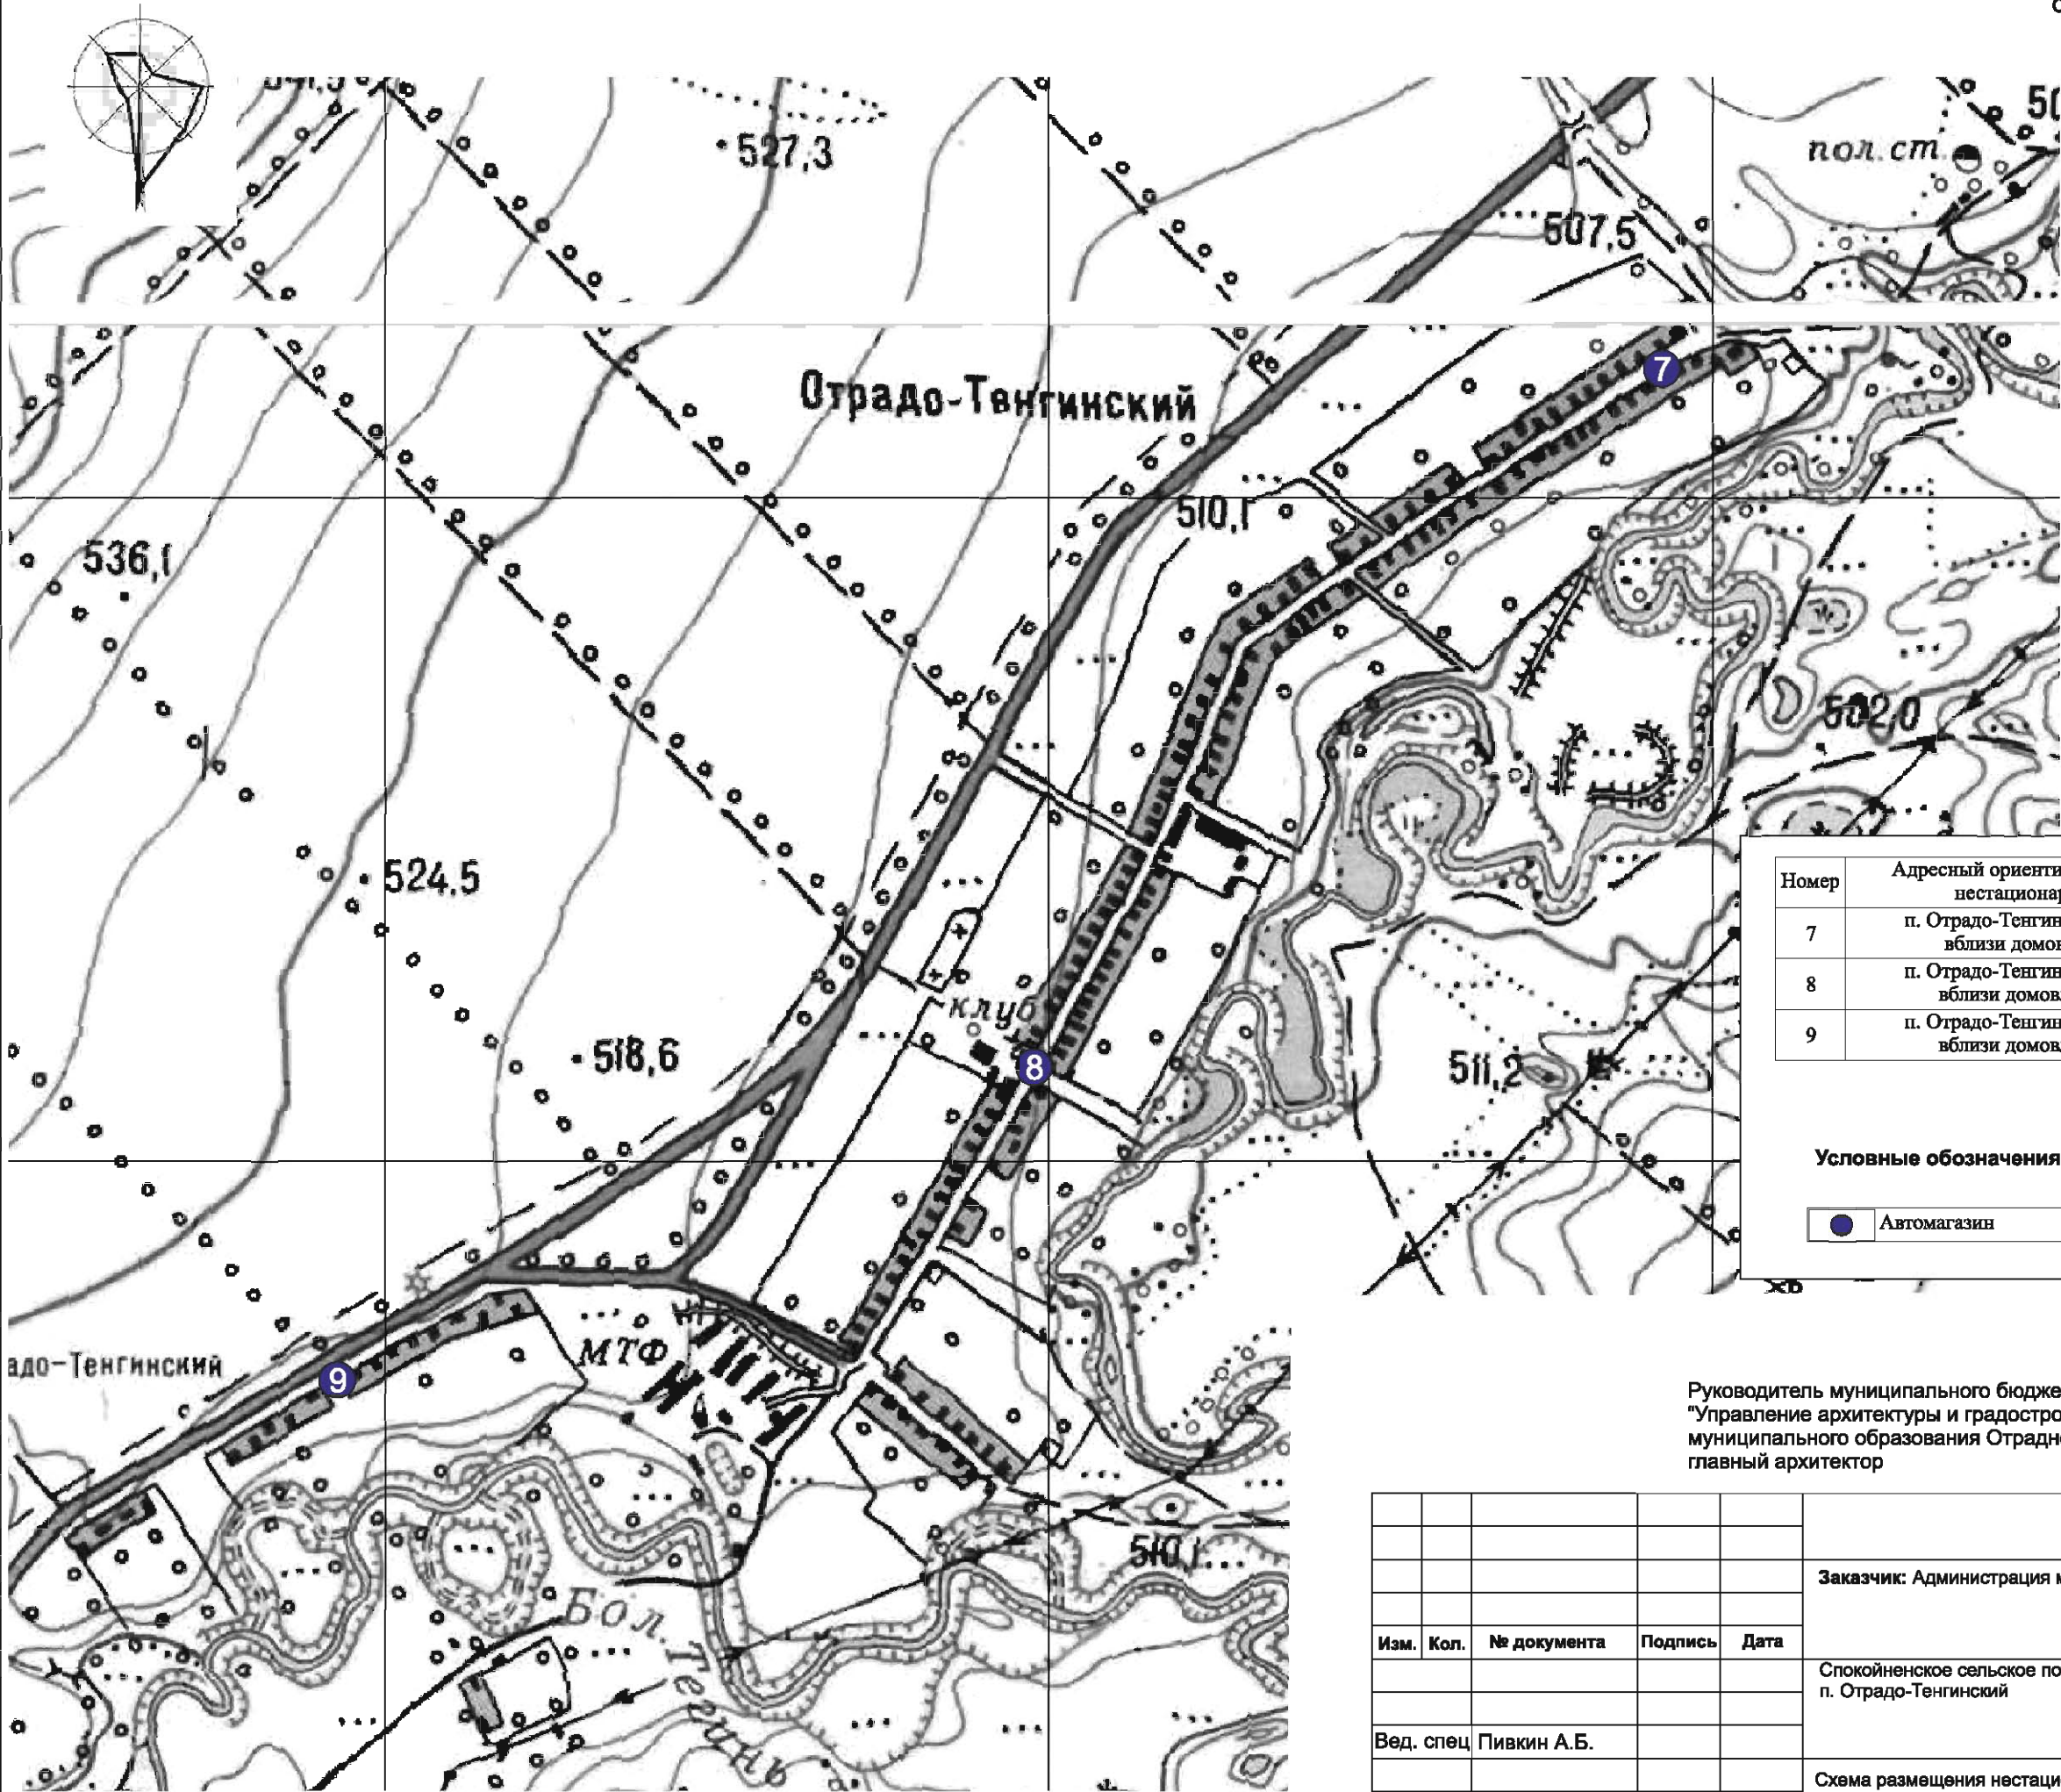

Номер	Адресный ориентир-место размещения нестационарного объекта	Тип торгового нестационарного объекта
7	п. Отрадо-Тенгинский, ул Буденного вблизи домовладения, № 11	автомагазин
8	п. Отрадо-Тенгинский, ул Буденного вблизи домовладения, № 106	автомагазин
9	п. Отрадо-Тенгинский, ул Буденного вблизи домовладения, № 155	автомагазин

Условные обозначения

● Автомагазин

СОГЛАСОВАННО:

Руководитель муниципального бюджетного учреждения
"Управление архитектуры и градостроительства
муниципального образования Отрадненский район",
главный архитектор

Ю. А. Татаринова

					М 1 : 5000			
					Заказчик: Администрация муниципального образования Отрадненский район			
Изм.	Кол.	№ документа	Подпись	Дата	Спокойненское сельское поселение п. Отрадо-Тенгинский	Стадия	Лист	Листов
						П.П.	3	3
Вед. спец		Пивкин А.Б.						
					Схема размещения нестационарных торговых объектов на территории муниципального образования Отрадненский район	МБУ "Управление архитектуры и градостроительства муниципального образования Отрадненский район" ст. Отрадная 2016 год		