



Номер	Адресный ориентир-место размещения нестационарного объекта	Тип торгового нестационарного объекта
1	п. Урупский, ул. Ленина 1 а за торговым павильоном, вблизи детской площадки	торговая палатка

СОГЛАСОВАННО:

Руководитель муниципального бюджетного учреждения "Управление архитектуры и градостроительства муниципального образования Отрадненский район",
главный архитектор

Ю. А. Татаринова

Условные обозначения

	Торговая палатка
--	------------------

					М 1 : 2000			
					Заказчик: Администрация муниципального образования Отрадненский район			
Изм.	Кол.	№ документа	Подпись	Дата	Благодарненское сельское поселение поселок Урупский	Стадия	Лист	Листов
						П.П.	1	5
Вед. спец		Пивкин А.Б.						
					Схема размещения нестационарных торговых объектов на территории муниципального образования Отрадненский район	МБУ "Управление архитектуры и градостроительства муниципального образования Отрадненский район" ст. Отрадная 2016 год		



Схема размещения нестационарных торговых
объектов на территории муниципального
образования Отрадненский район
на 2017 год



СОГЛАСОВАННО:

Номер	Адресный ориентир-место размещения нестационарного объекта	Тип торгового нестационарного объекта
2	с. Благодарное, ул. Охрименко № 1 а, за магазином «Продукты»	торговая палатка

Руководитель муниципального бюджетного учреждения
"Управление архитектуры и градостроительства
муниципального образования Отрадненский район",
главный архитектор

Ю. А. Татирина

Условные обозначения

	Торговая палатка
--	------------------

					М 1 : 5000			
					Заказчик: Администрация муниципального образования Отрадненский район			
Изм.	Кол.	№ документа	Подпись	Дата				
					Благодарненское сельское поселение село Благодарное	Стадия	Лист	Листов
						П.П.	2	5
Вед. спец	Пивкин А.Б.							
					Схема размещения нестационарных торговых объектов на территории муниципального образования Отрадненский район	МБУ "Управление архитектуры и градостроительства муниципального образования Отрадненский район" ст. Отрадная 2016 год		

Схема размещения нестационарных торговых объектов на территории муниципального образования Отрадный район на 2017 год



Номер	Адресный ориентир-место размещения нестационарного объекта	Тип торгового нестационарного объекта
3	с. Петровское, ул. Ленина № 107 рядом с СДК	торговая палатка


Условные обозначения	
	Торговая палатка

Руководитель муниципального бюджетного учреждения "Управление архитектуры и градостроительства муниципального образования Отрадный район", главный архитектор

Ю. А. Татаринова

					М 1 : 5000			
					Заказчик: Администрация муниципального образования Отрадненский район			
Изм.	Кол.	№ документа	Подпись	Дата				
					Благодарненское сельское поселение село Петровское	Стадия	Лист	Листов
						П.П.	3	5
Вед. спец		Пивкин А.Б.						
					Схема размещения нестационарных торговых объектов на территории муниципального образования Отрадненский район	МБУ "Управление архитектуры и градостроительства муниципального образования Отрадненский район" ст. Отрадная 2016 год		

Схема размещения нестационарных торговых объектов на территории муниципального образования Отрадненский район на 2017 год

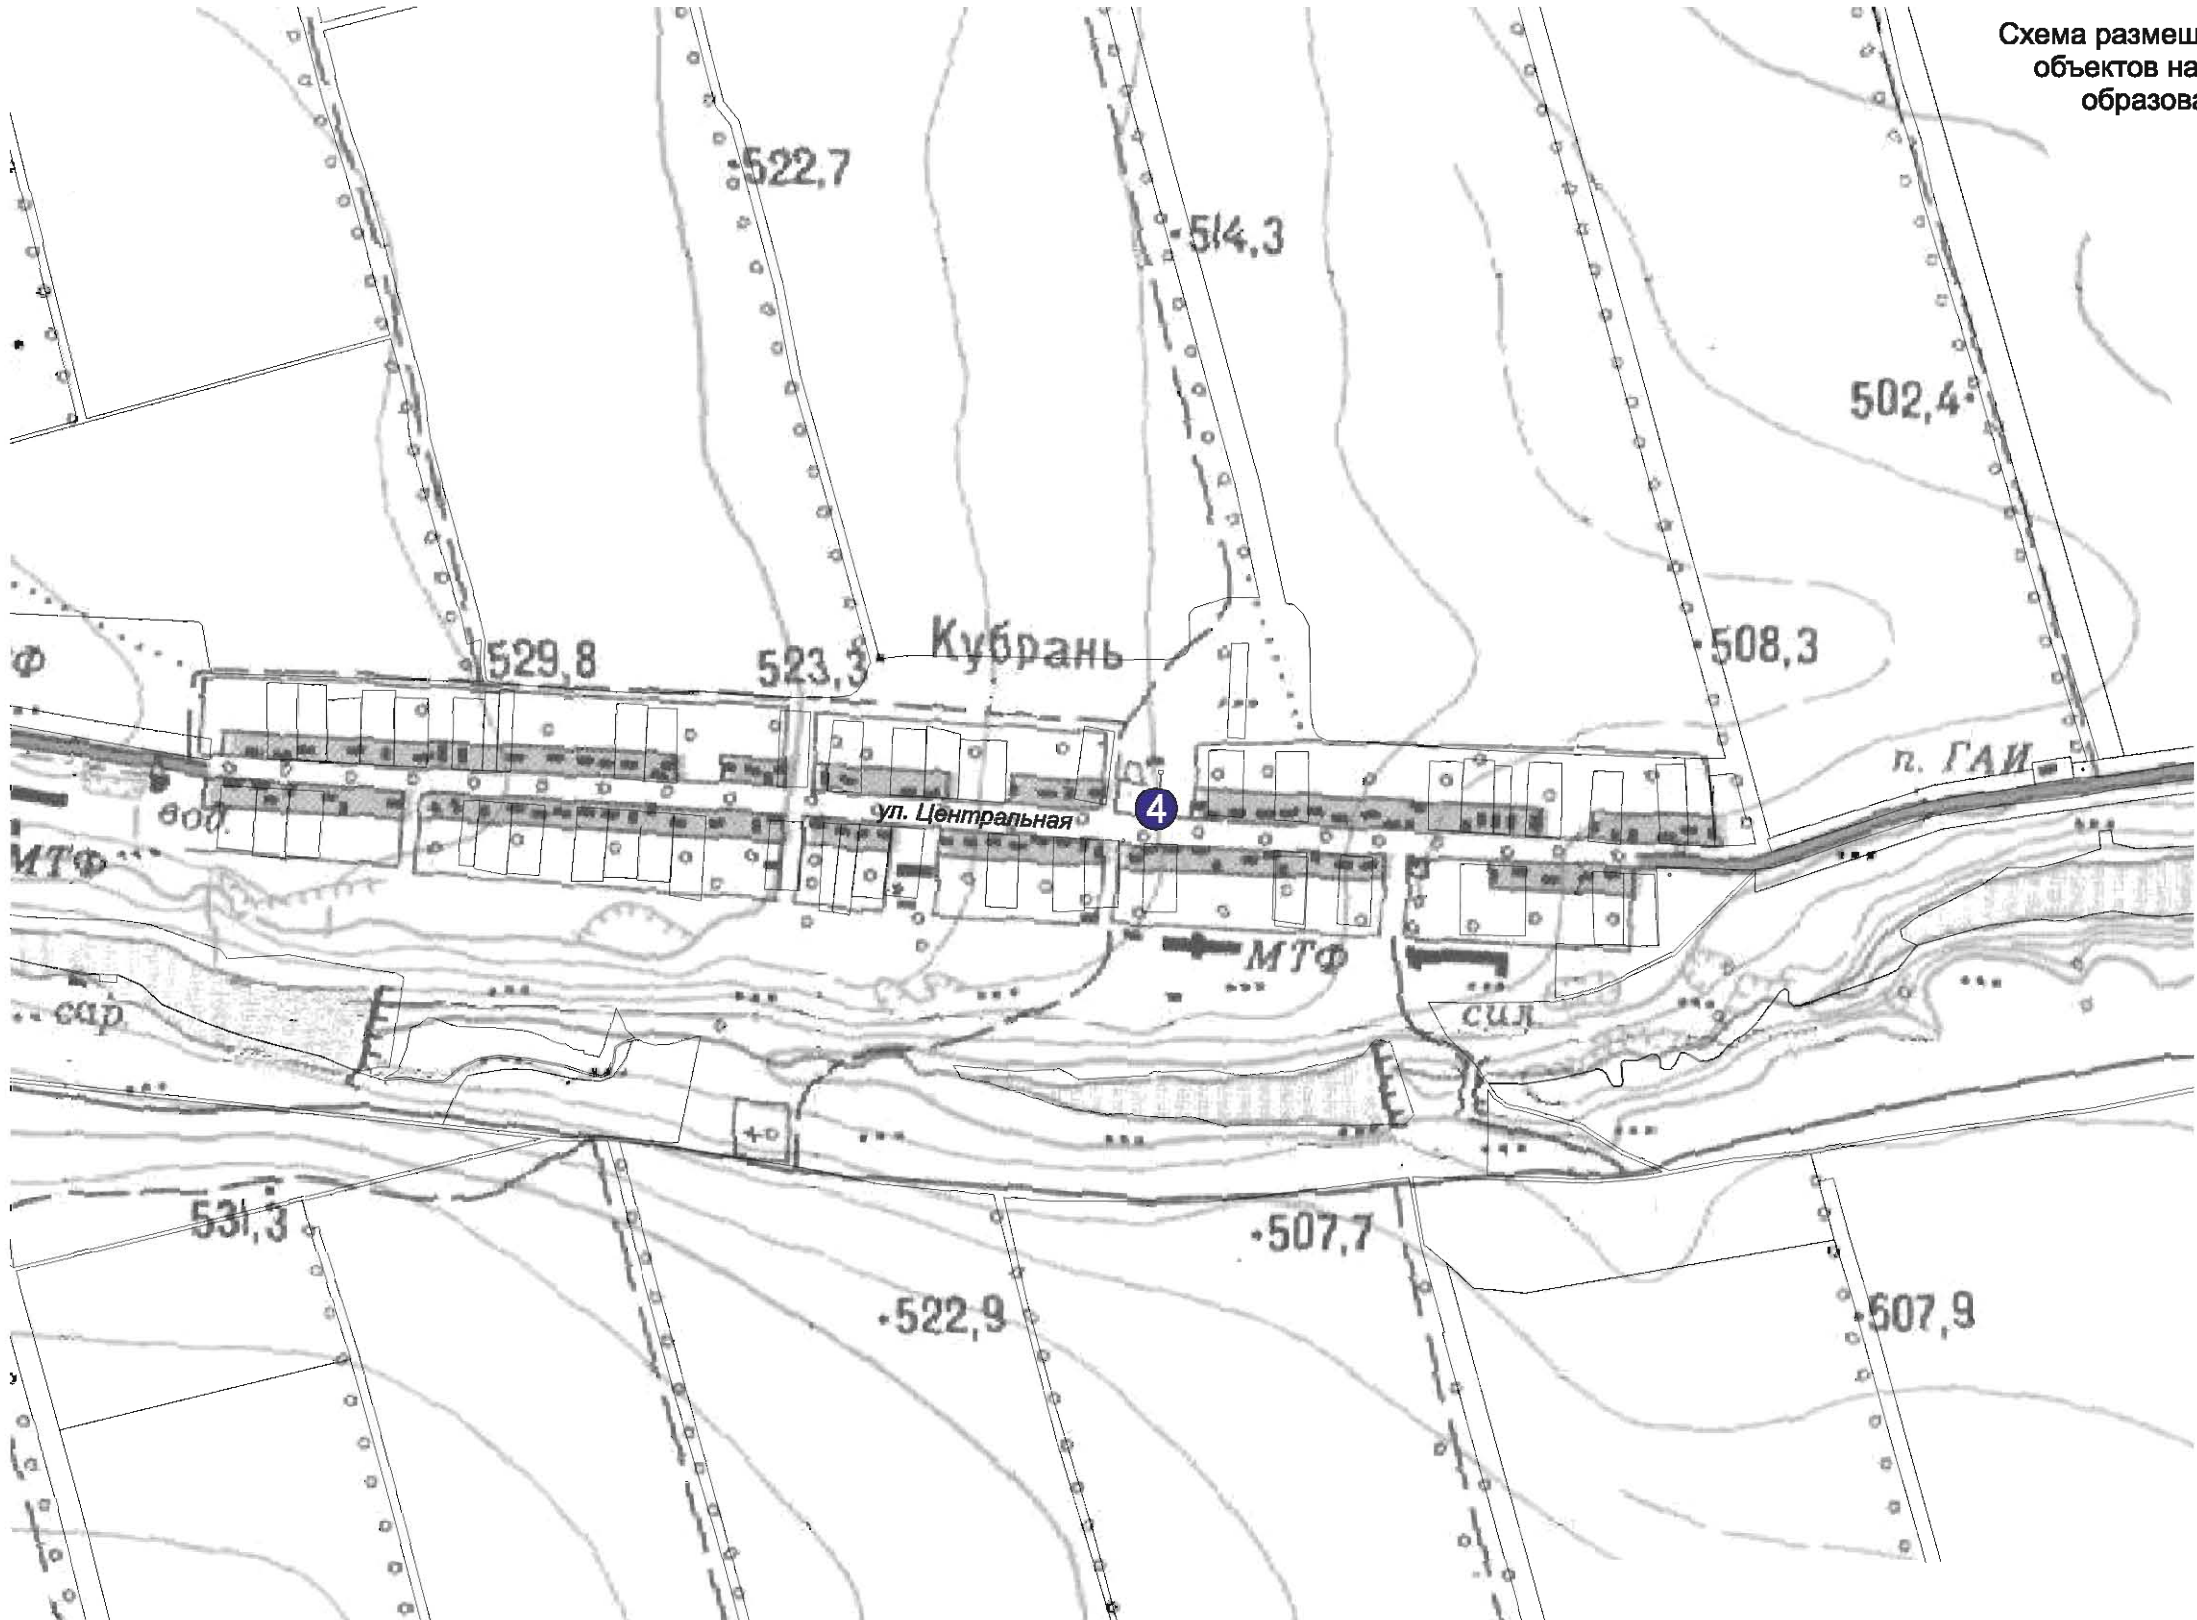

СОГЛАСОВАННО:

Руководитель муниципального бюджетного учреждения
"Управление архитектуры и градостроительства
муниципального образования Отрадненский район",
главный архитектор

Ю. А. Татаринова

Номер	Адресный ориентир-место размещения нестационарного объекта	Тип торгового нестационарного объекта
4	х. Кубрань, ул. Центральная, № 41 в 10 м. справа от бывшего магазина РайПО	автомагазин

Условные обозначения

	Автомагазин
--	-------------

						М 1 : 10000		
						Заказчик: Администрация муниципального образования Отрадненский район		
Изм.	Кол.	№ документа	Подпись	Дата	Благодарненское сельское поселение хутор Кубрань	Стадия	Лист	Листов
						П.П.	4	5
Вед. спец		Пивкин А.Б.			Схема размещения нестационарных торговых объектов на территории муниципального образования Отрадненский район	МБУ "Управление архитектуры и градостроительства муниципального образования Отрадненский район" ст. Отрадная 2016 год		



СОГЛАСОВАНО:

Руководитель муниципального бюджетного учреждения
"Управление архитектуры и градостроительства
муниципального образования Отрадненский район",
главный архитектор

Ю. А. Татаринова

Номер	Адресный ориентир-место размещения нестационарного объекта	Тип торгового нестационарного объекта
5	х. Воскресенский, ул. Красная, № 7 в 10 м. слева от ФАП	автомагазин

Условные обозначения

	Автомагазин
--	-------------

						М 1 : 10000		
						Заказчик: Администрация муниципального образования Отрадненский район		
Изм.	Кол.	№ документа	Подпись	Дата	Благодарненское сельское поселение хутор Воскресенский	Стадия	Лист	Листов
						П.П.	5	5
Вед. спец		Пивкин А.Б.			Схема размещения нестационарных торговых объектов на территории муниципального образования Отрадненский район	МБУ "Управление архитектуры и градостроительства муниципального образования Отрадненский район" ст. Отрадная 2016 год		