

СОГЛАСОВАННО:

Номер	Адресный ориентир-место размещения нестационарного объекта	Тип торгового нестационарного объекта
1	п. Донской, около здания бывшего магазина Райпо	автомагазин


Руководитель муниципального бюджетного учреждения
"Управление архитектуры и градостроительства
муниципального образования Отрадненский район",
главный архитектор

Ю. А. Малёкович

Условные обозначения

	Автомагазин
--	-------------

						М 1 : 10000		
						Заказчик: Администрация муниципального образования Отрадненский район		
Изм.	Кол.	№ документа	Подпись	Дата	Маякское сельское поселение поселок Донской	Стадия	Лист	Листов
						П.П.	1	2
Вед. спец		Пивкин А.Б.			Схема размещения нестационарных торговых объектов на территории муниципального образования Отрадненский район	МБУ "Управление архитектуры и градостроительства муниципального образования Отрадненский район" ст. Отрадная 2015 год		

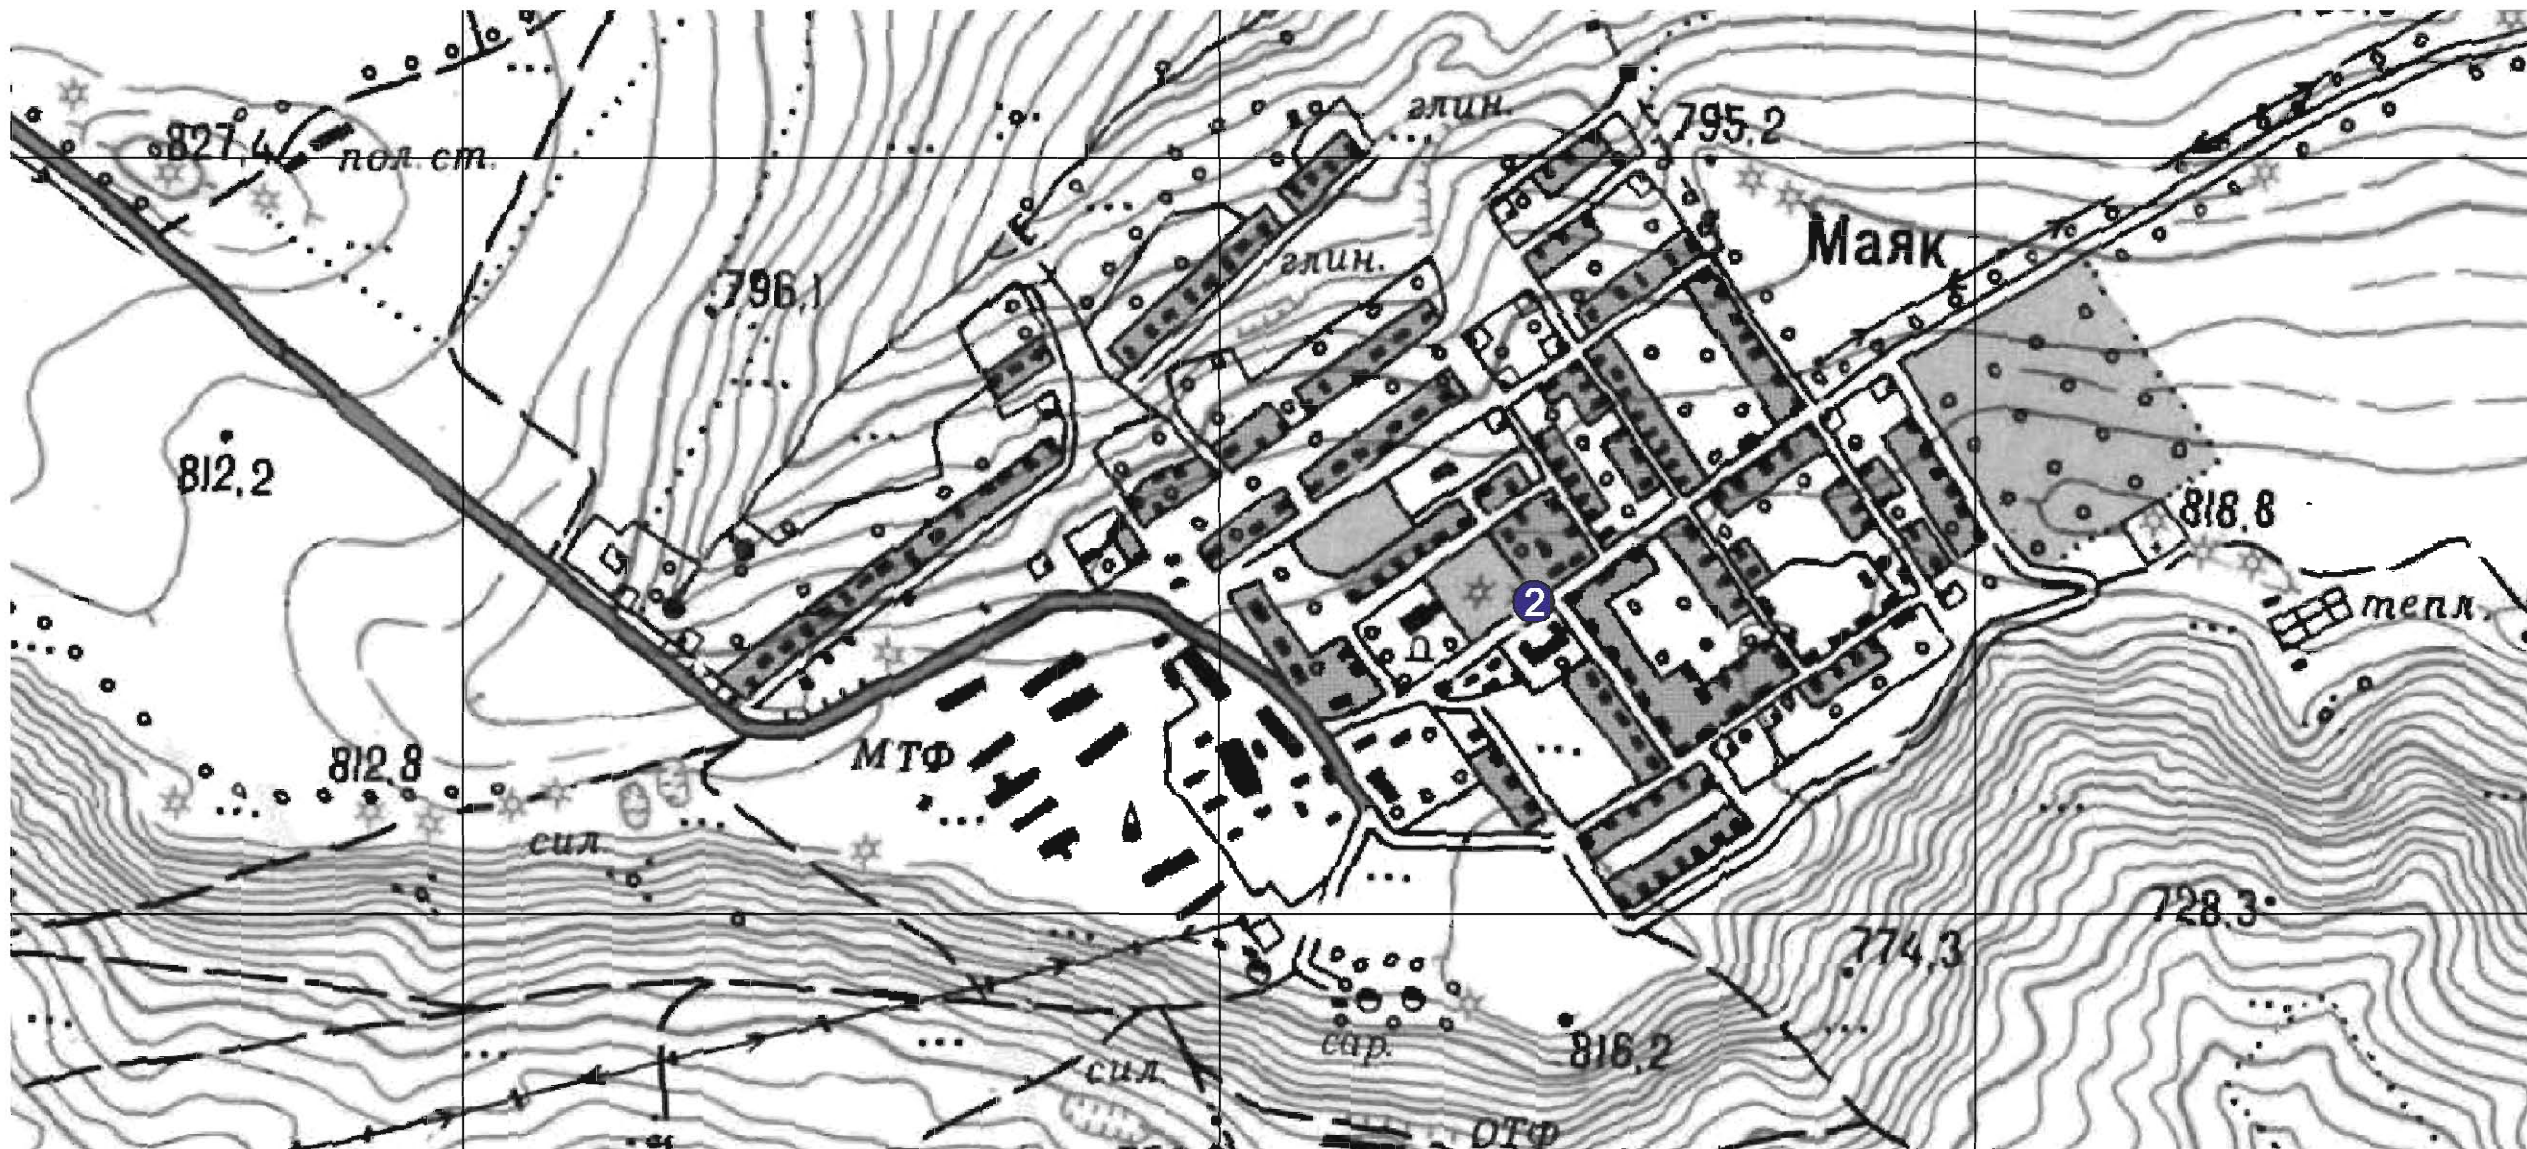

СОГЛАСОВАННО:

Номер	Адресный ориентир-место размещения нестационарного объекта	Тип торгового нестационарного объекта
2	п. Маяк, ул. Красная вблизи домовладения № 14	автомагазин

Руководитель муниципального бюджетного учреждения
"Управление архитектуры и градостроительства
муниципального образования Отрадненский район",
главный архитектор

Ю. А. Татаринова

М 1 : 10000

					М 1 : 10000			
					Заказчик: Администрация муниципального образования Отрадненский район			
Изм.	Кол.	№ документа	Подпись	Дата	Маякское сельское поселение поселок Донской	Стадия	Лист	Листов
						П.П.	2	2
Вед. спец	Пивкин А.Б.							
					Схема размещения нестационарных торговых объектов на территории муниципального образования Отрадненский район	МБУ "Управление архитектуры и градостроительства муниципального образования Отрадненский район" ст. Отрадная 2016 год		

Условные обозначения

	Автомагазин
--	-------------