



Руководитель муниципального бюджетного учреждения  
"Управление архитектуры и градостроительства  
муниципального образования Отрадненский район",  
главный архитектор

**M 1 : 10000**

Номер	Адресный ориентир-место размещения нестационарного объекта	Тип торгового нестационарного объекта
1	х.Саньков, ул. Ленина вблизи домовладения № 19	автоматизированный магазин

● Автомагазин

					М 1 : 10000			
					Заказчик: Администрация муниципального образования Отраденский район			
Изм.	Кол.	№ документа	Подпись	Дата	Малотенгинское сельское поселение хутор Саньков	Стадия	Лист	Листов
						П.П.	1	2
Вед. спец		Пивкин А.Б.						
					Схема размещения нестационарных торговых объектов на территории муниципального образования Отраденский район	МБУ “Управление архитектуры и градостроительства муниципального образования Отраденский район” ст. Отрадная 2016 год		

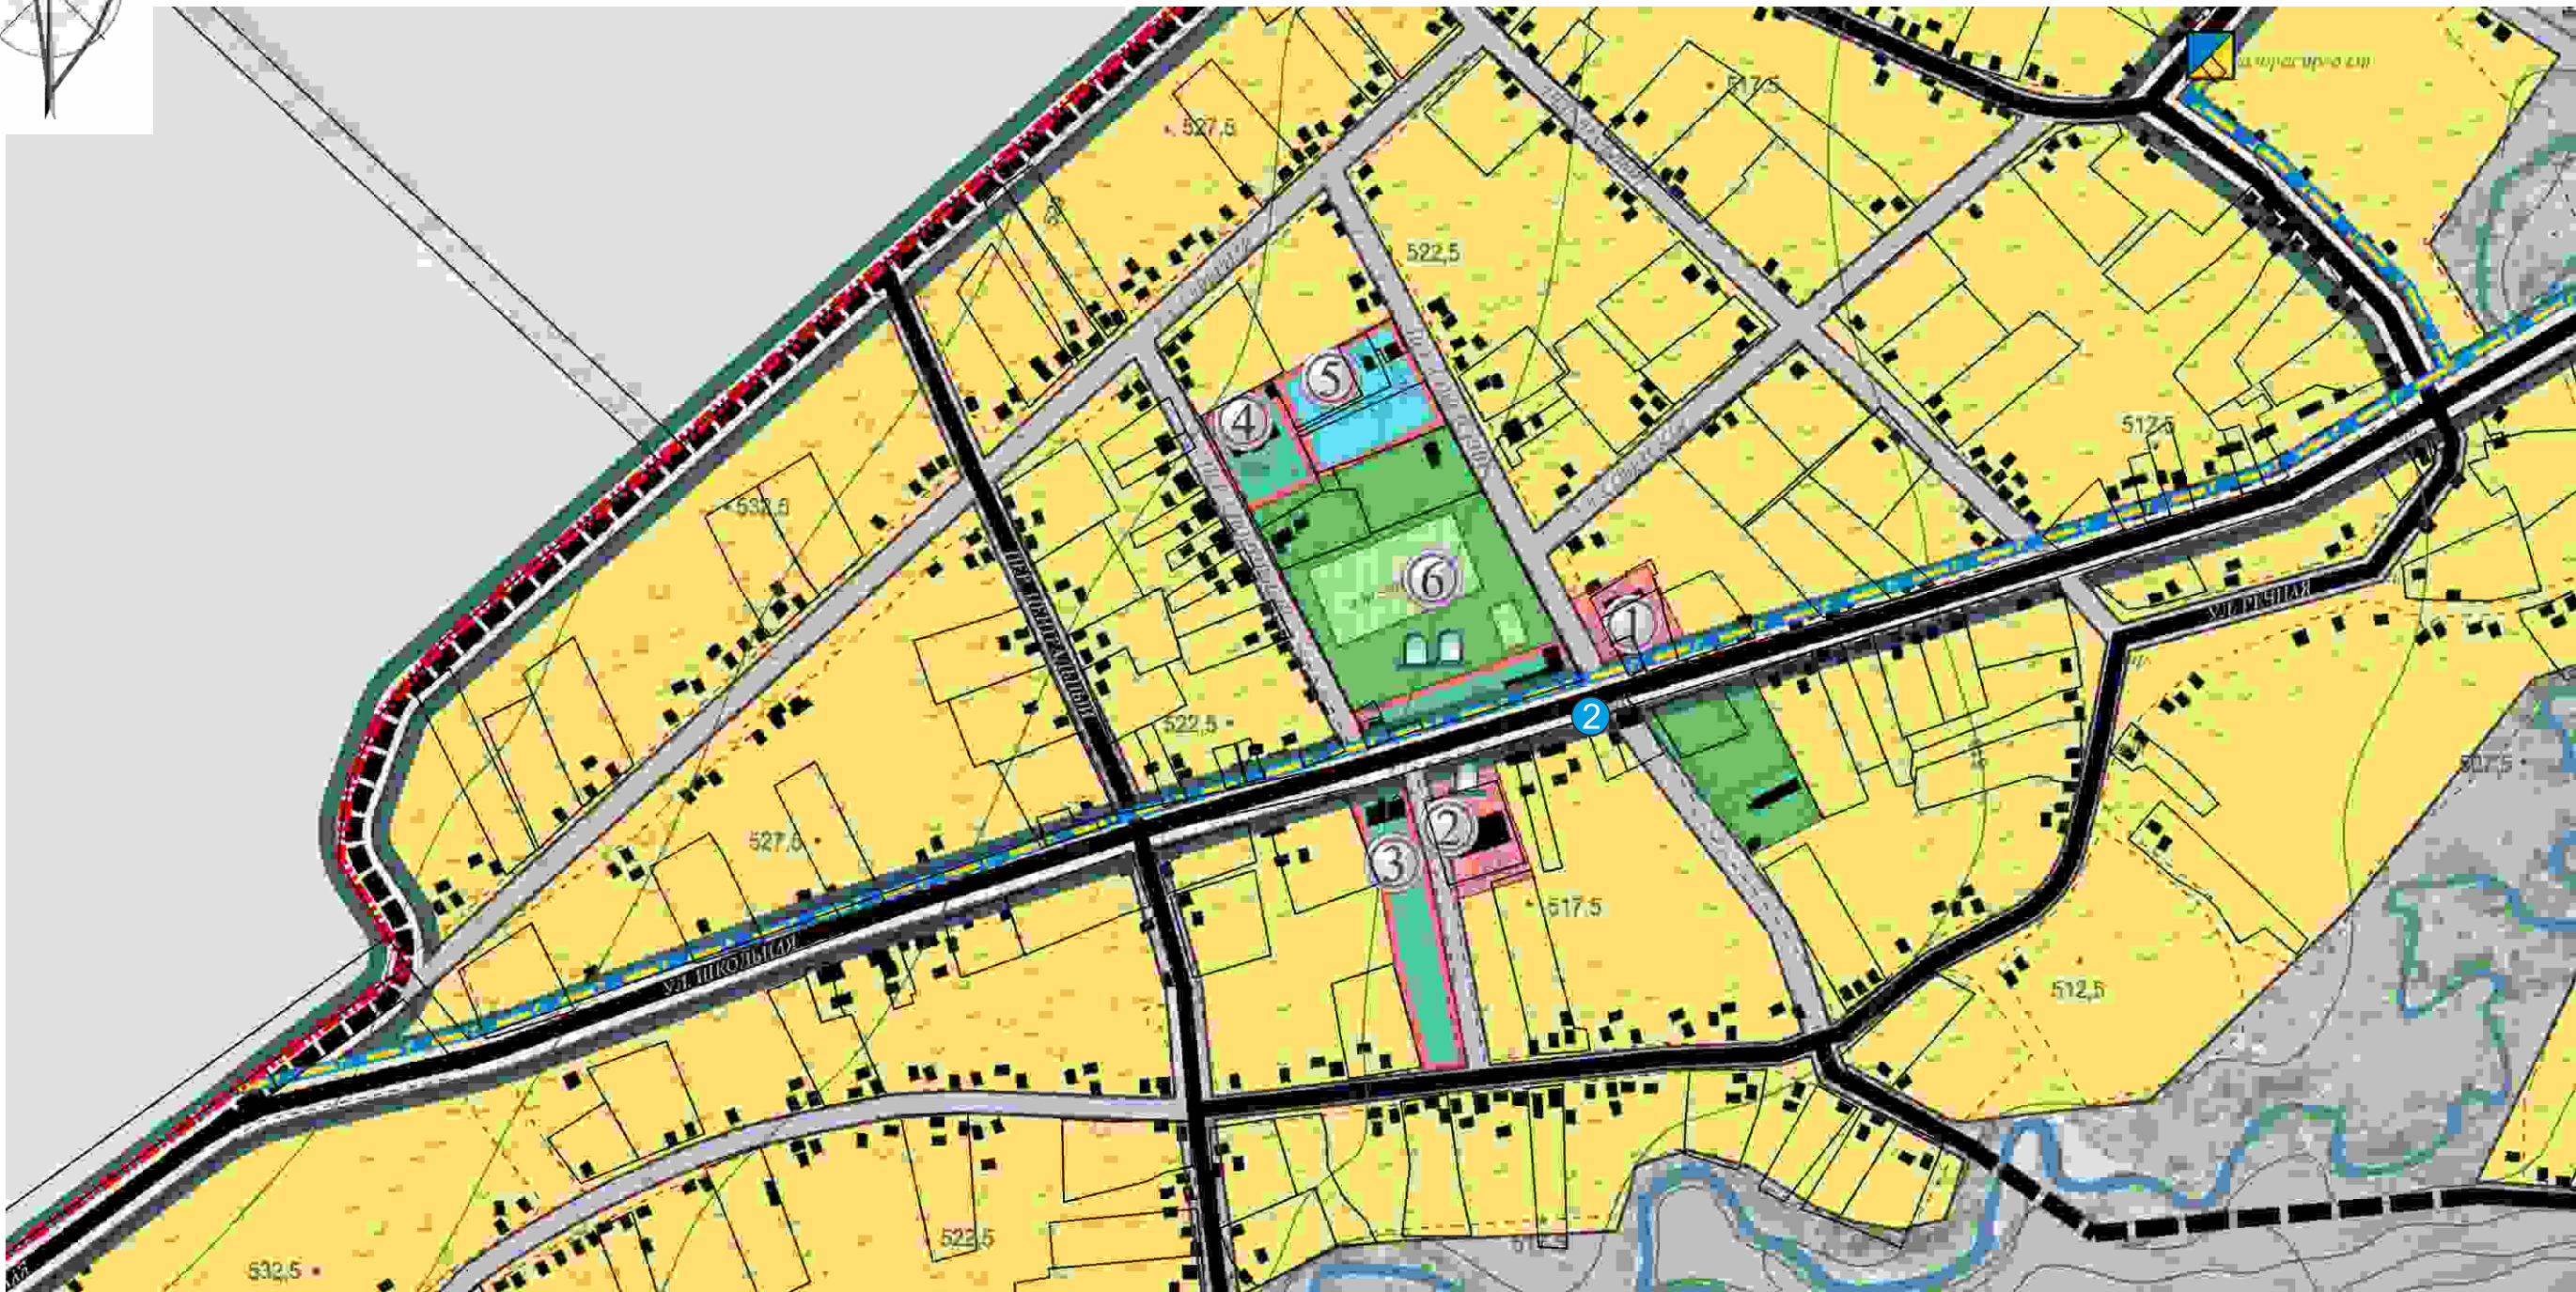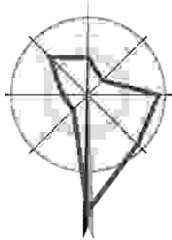

СОГЛАСОВАННО:

Номер	Адресный ориентир-место размещения нестационарного объекта	Тип торгового нестационарного объекта
2	ст. Малотенгинская, ул Школьная между домовладением № 42 и магазином «Изумруд»	автоцистерна

Руководитель муниципального бюджетного учреждения  
"Управление архитектуры и градостроительства  
муниципального образования Отрадненский район",  
главный архитектор

Ю. А. Татаринова

М 1 : 5000

Заказчик: Администрация муниципального образования Отрадненский район

Изм.	Кол.	№ документа	Подпись	Дата	Малотенгинское сельское поселение станция Малотенгинская	Стадия	Лист	Листов
						П.П.	2	2
Вед. спец		Пивкин А.Б.			Схема размещения нестационарных торговых объектов на территории муниципального образования Отрадненский район	МБУ "Управление архитектуры и градостроительства муниципального образования Отрадненский район" ст. Отрадная 2016 год		

Условные обозначения

●	Автоцистерна
---	--------------