






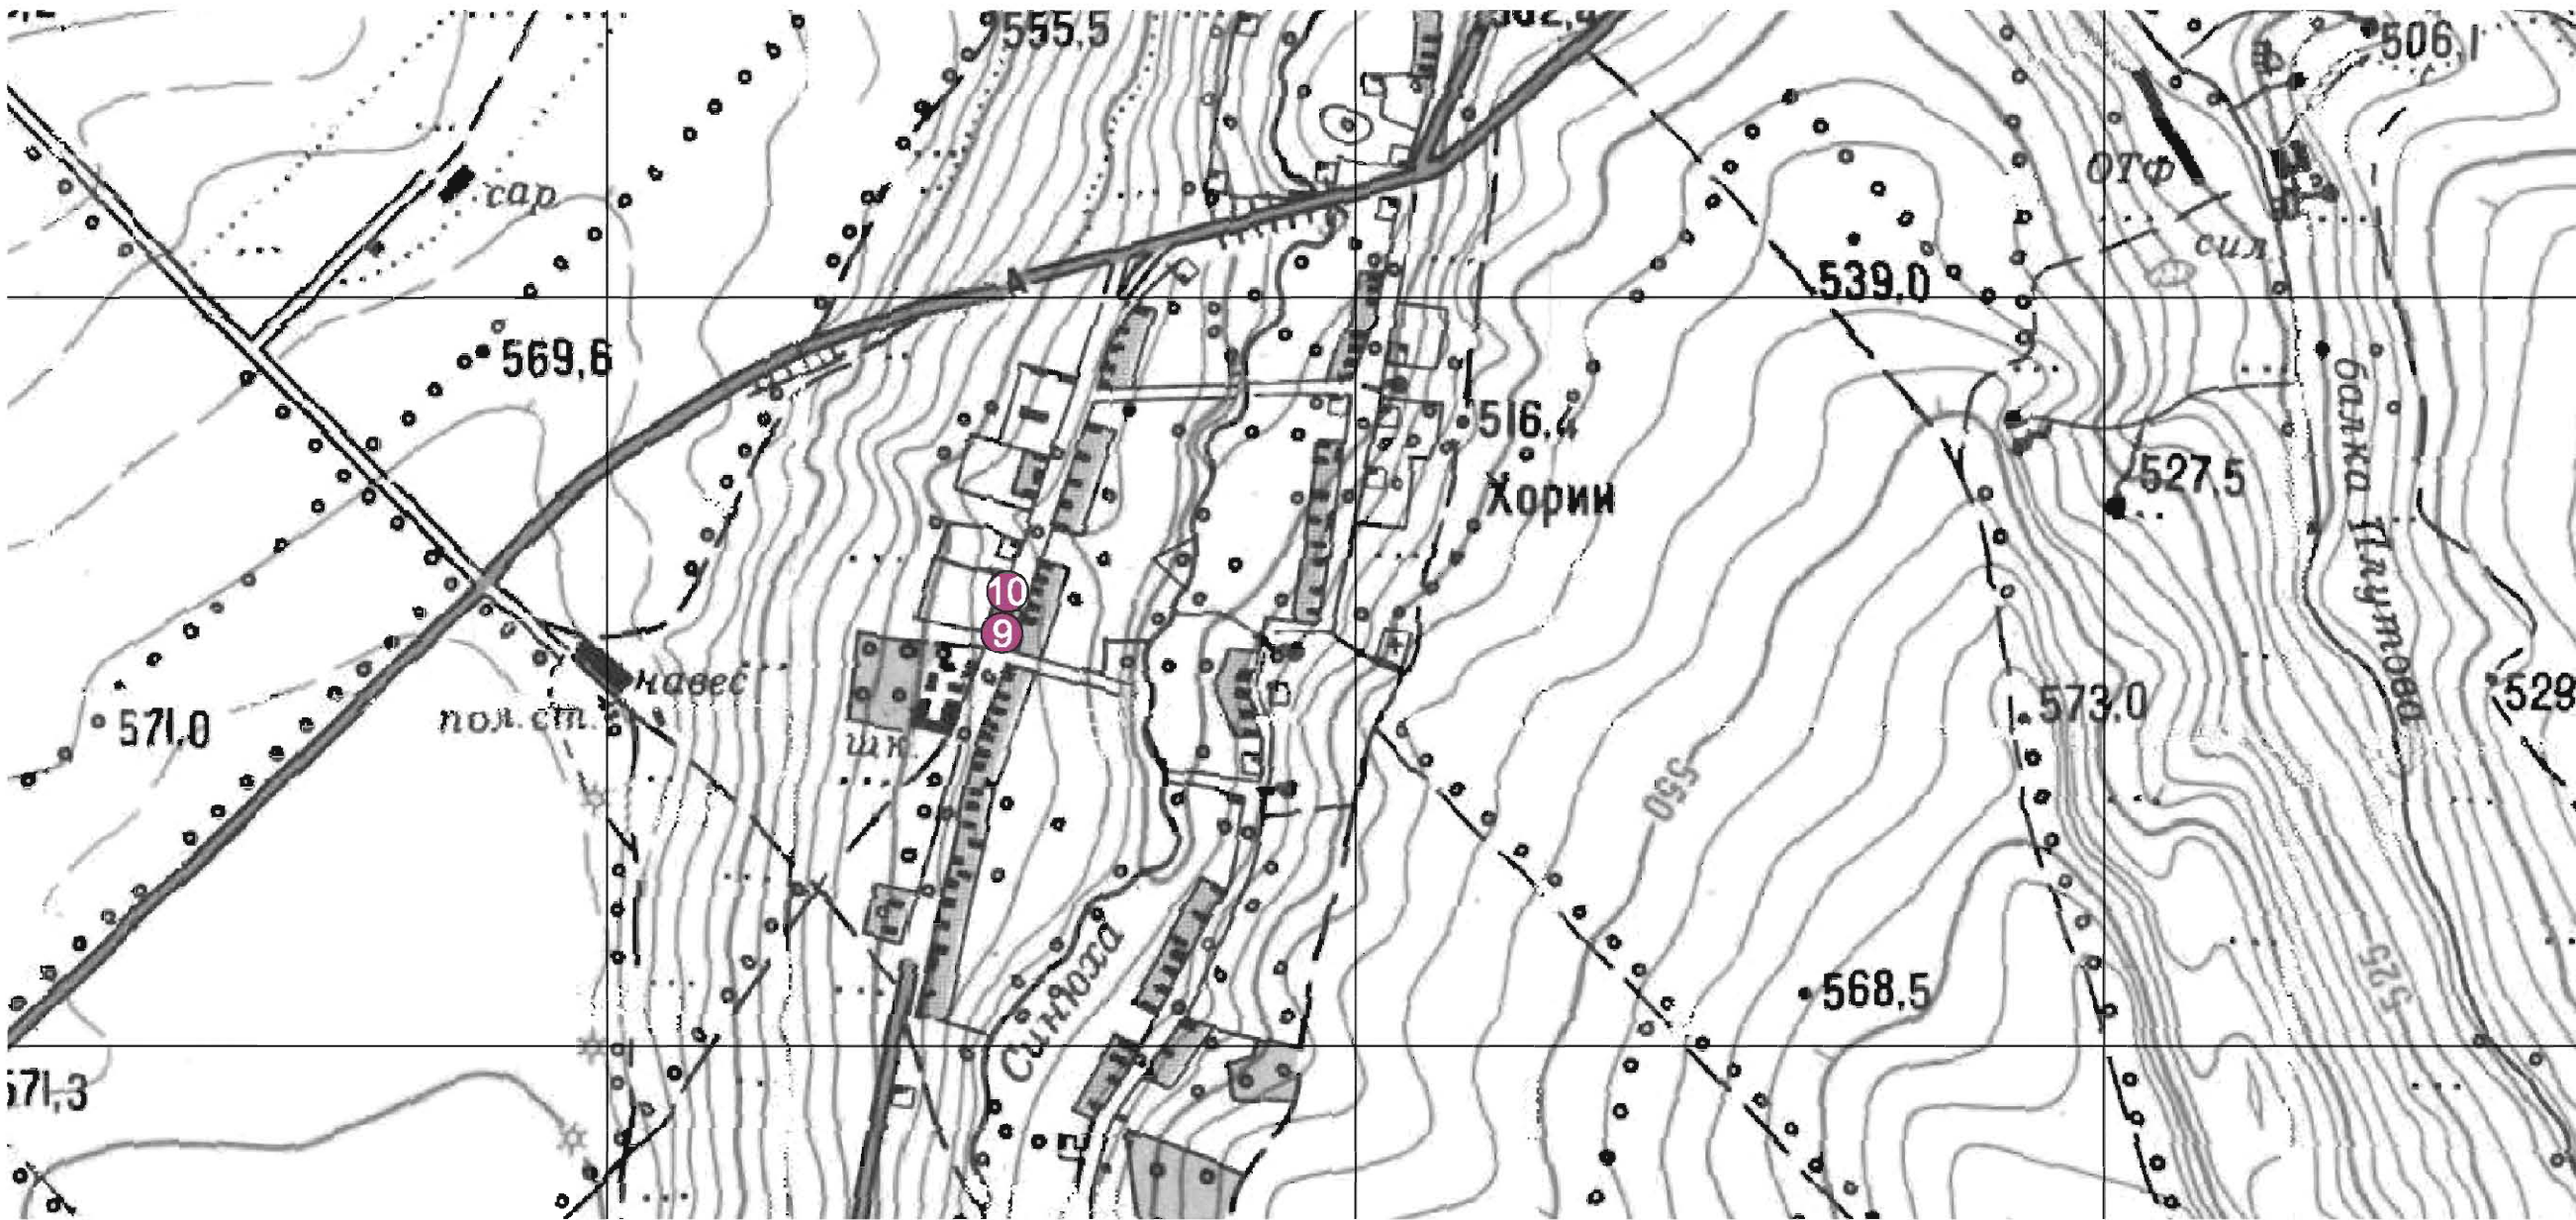
Ю. А. Татаринова

Условные обозначения

	Автоматизация
	Торговая палатка
	Автоцистерна

Руководитель муниципального бюджетного учреждения
"Управление архитектуры и градостроительства
муниципального образования Отраденский район",
главный архитектор

					М 1 : 5000			
					Заказчик: Администрация муниципального образования Отрадненский район			
Изм.	Кол.	№ документа	Подпись	Дата				
					Рудьевское сельское поселение село Рудь	Стадия	Лист	Листов
						П.П.	1	1
Вед. спец		Пивкин А.Б.			Схема размещения нестационарных торговых объектов на территории муниципального образования Отрадненский район	МБУ "Управление архитектуры и градостроительства муниципального образования Отрадненский район" ст. Отрадная 2016 год		



Условные обозначения

	Автоматизация
--	---------------

Номер	Адресный ориентир-место размещения нестационарного объекта	Тип торгового нестационарного объекта
9	х. Хорин, ул. Южная, 12 вблизи здания магазина Отрадненского РайПО	автоматизация
10	х. Хорин, ул. Южная, 12 вблизи здания магазина Отрадненского РайПО	автоматизация

Руководитель муниципального бюджетного учреждения
"Управление архитектуры и градостроительства
муниципального образования Отрадненский район",
главный архитектор

СОГЛАСОВАННО:

Ю. А. Татаринова

					М 1 : 5000			
					Заказчик: Администрация муниципального образования Отрадненский район			
Изм.	Кол.	№ документа	Подпись	Дата	Рудьевское сельское поселение хутор Хорин	Стадия	Лист	Листов
						П.П.	1	1
Вед. спец. Пивкин А.Б.					Схема размещения нестационарных торговых объектов на территории муниципального образования Отрадненский район	МБУ "Управление архитектуры и градостроительства муниципального образования Отрадненский район" ст. Отрадная 2016 год		